


План застройки Для проведения VI Регионального чемпионата Мурманской области по компетенции «Аддитивное производство»



Комната участников

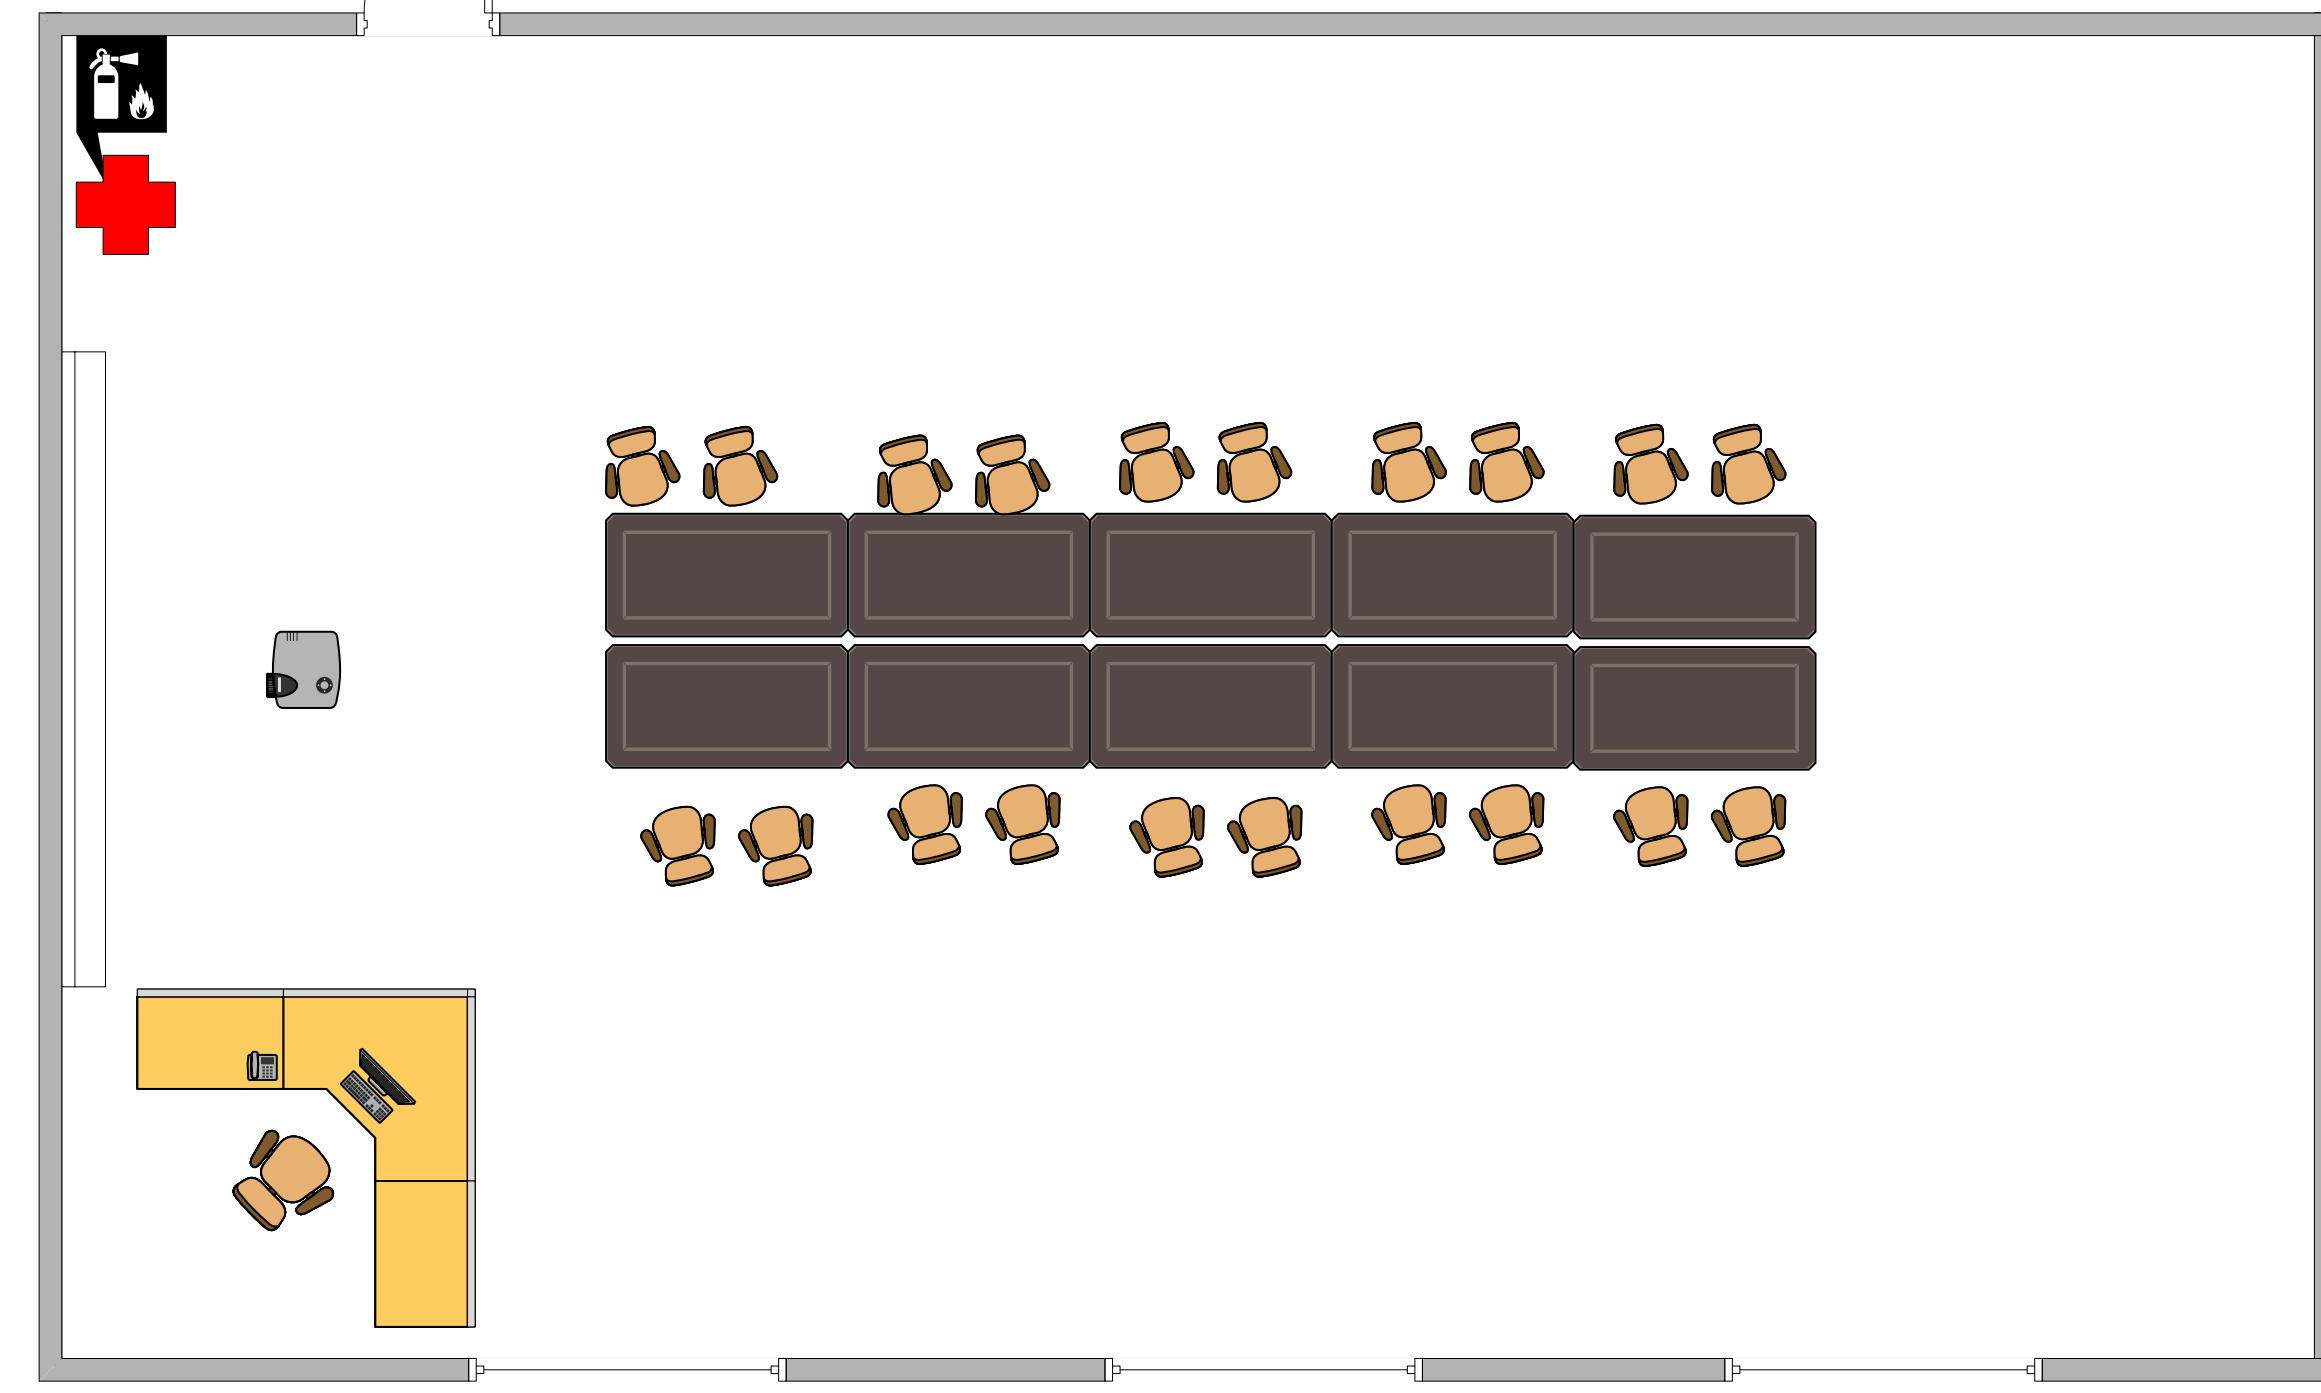

- |  |  |   |                                    |
|--|--|---|------------------------------------|
|  | Аптечка                                |  | Стол                               |
|  | Огнетушитель                           |  | Принтер/плоттер                    |
|  | Рабочее место участника                |  | Принтер А3<br>цветной              |
|  | Электрический щиток                    |  | 3D принтер                         |
|  | Стул                                   |  | 3D сканер                          |
|  | Принтер А4                             |  | Инструментальный<br>шкаф           |
|  | Телевизор / экран с<br>проектором      |  | Покрасочная<br>камера              |
|  | Кулер для воды с функцией<br>подогрева |  | Вентиляционная<br>камера и верстак |