



План застройки площадки
СЦК ГАПОУ МО "КИК", компетенция "Электромонтаж"

Утверждаю:
Директор ГАПОУ МО "КИК"
Чалая Е.Е.
" " " 2020 г.

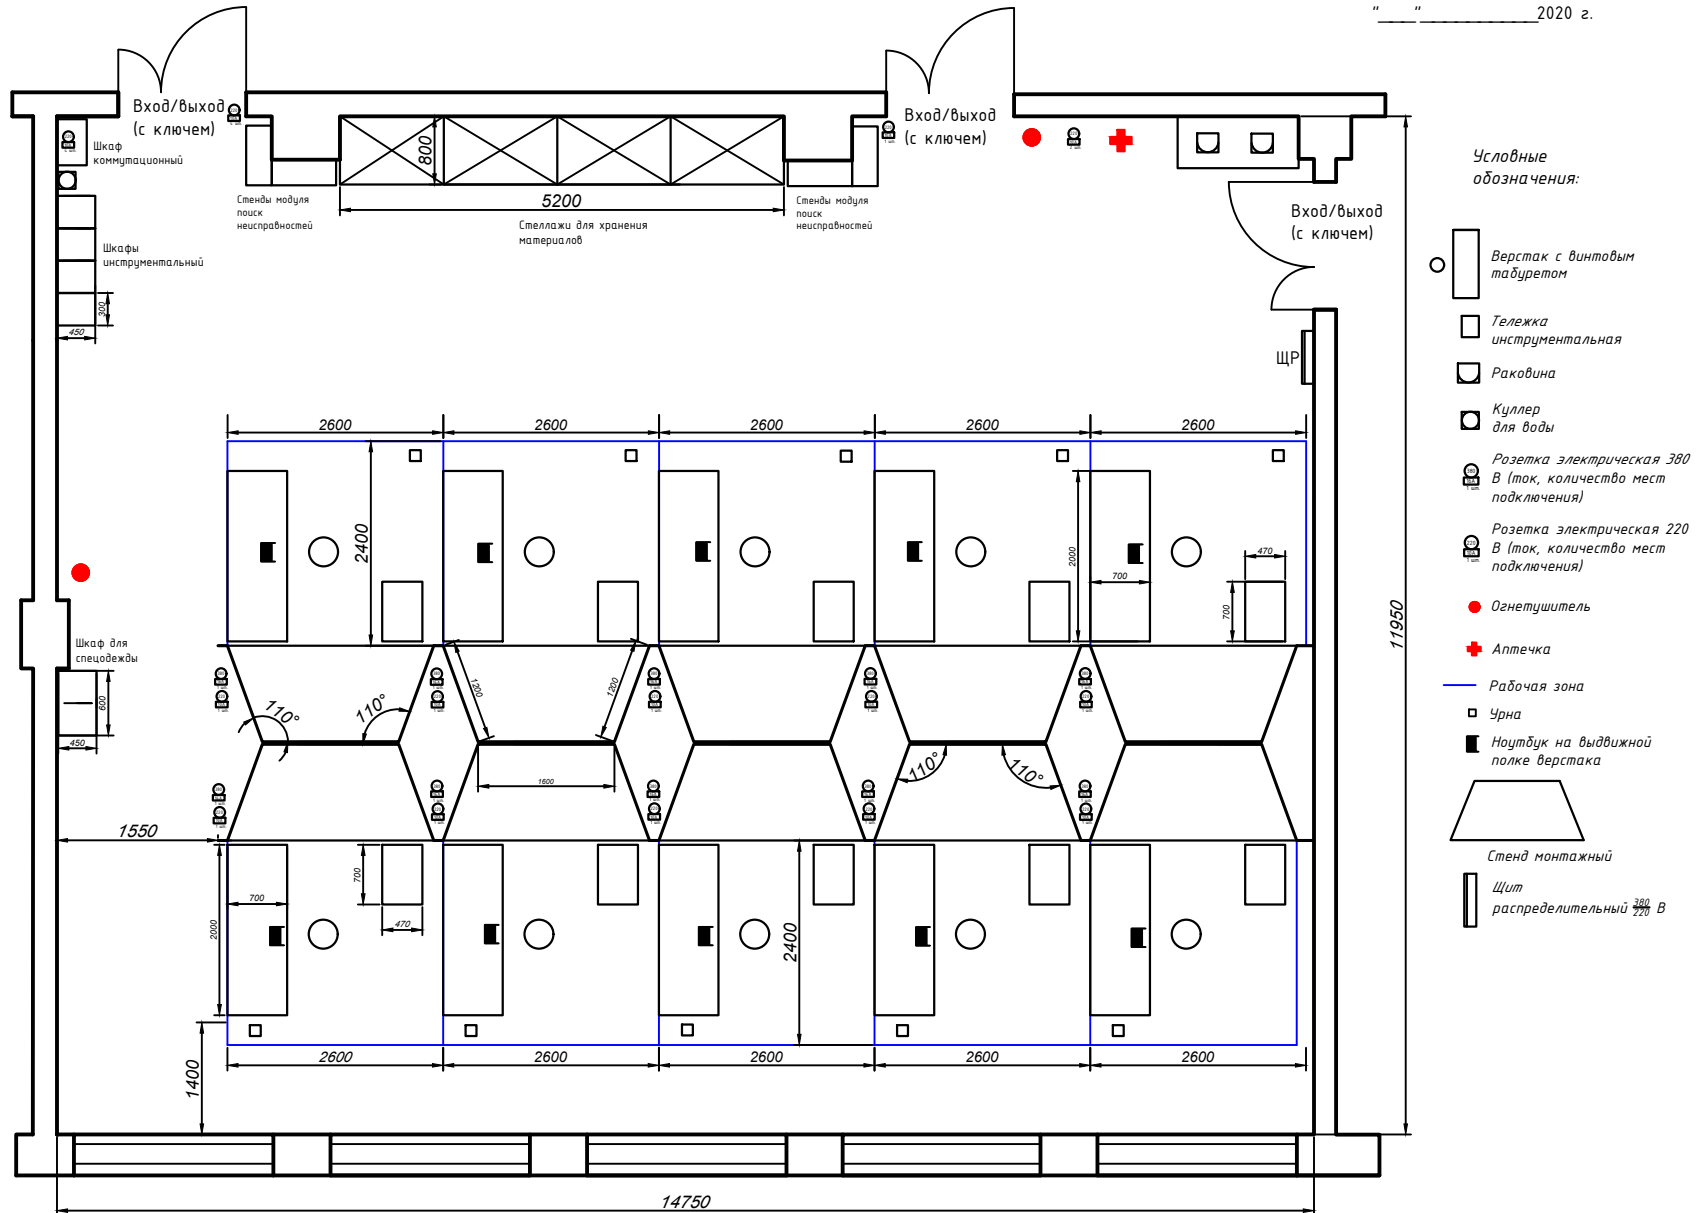

Масштаб: 1 : 50

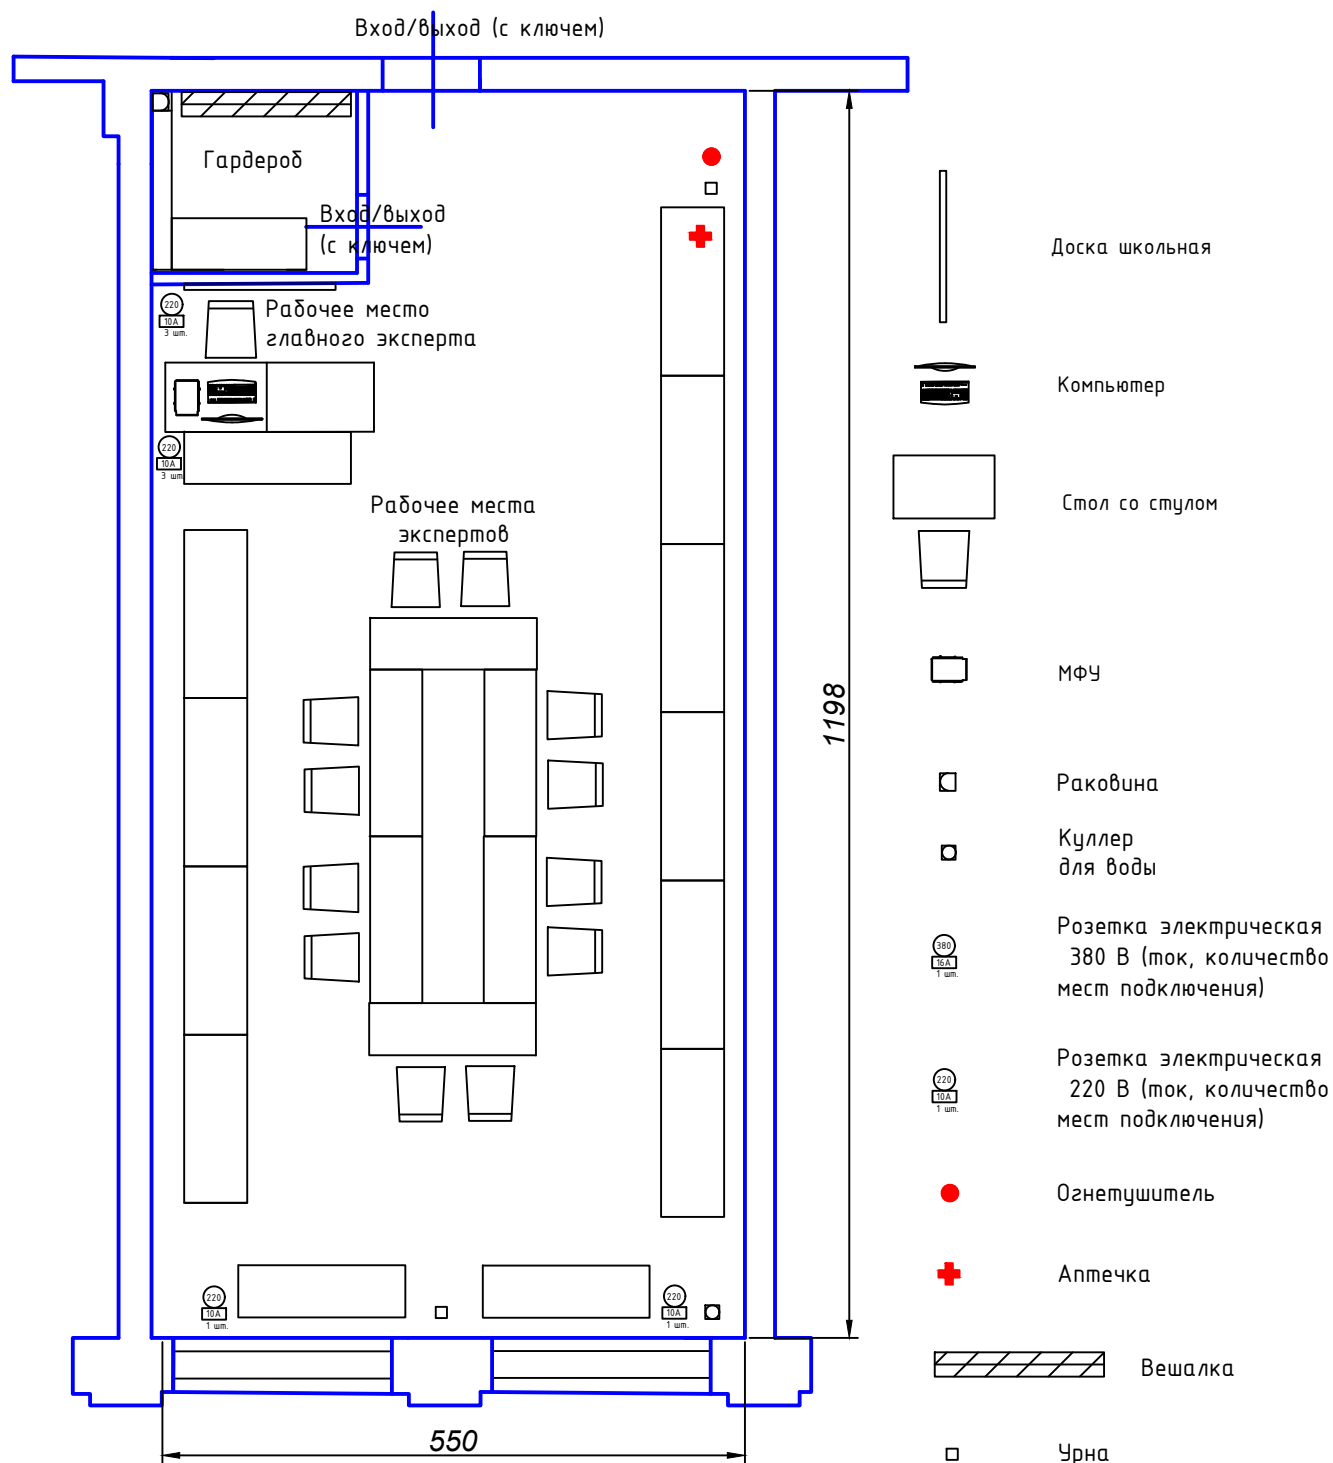


Изм.	Кол. уч.	Лист	Подпись	Дата	
Разработал		Орлов А.А.			
Проверил		Саламахин Ю.В.			
Утвердил		Е.Е. Чалая			

План застройки площадки СЦК компетенции "Электромонтаж" (комната экспертов)

Лит.	Масса	Масштаб
Лист 3	Листов 3	

Кабинет №45 ул. Спекова 50, корпус 1 ГАПОУ МО "КИК"

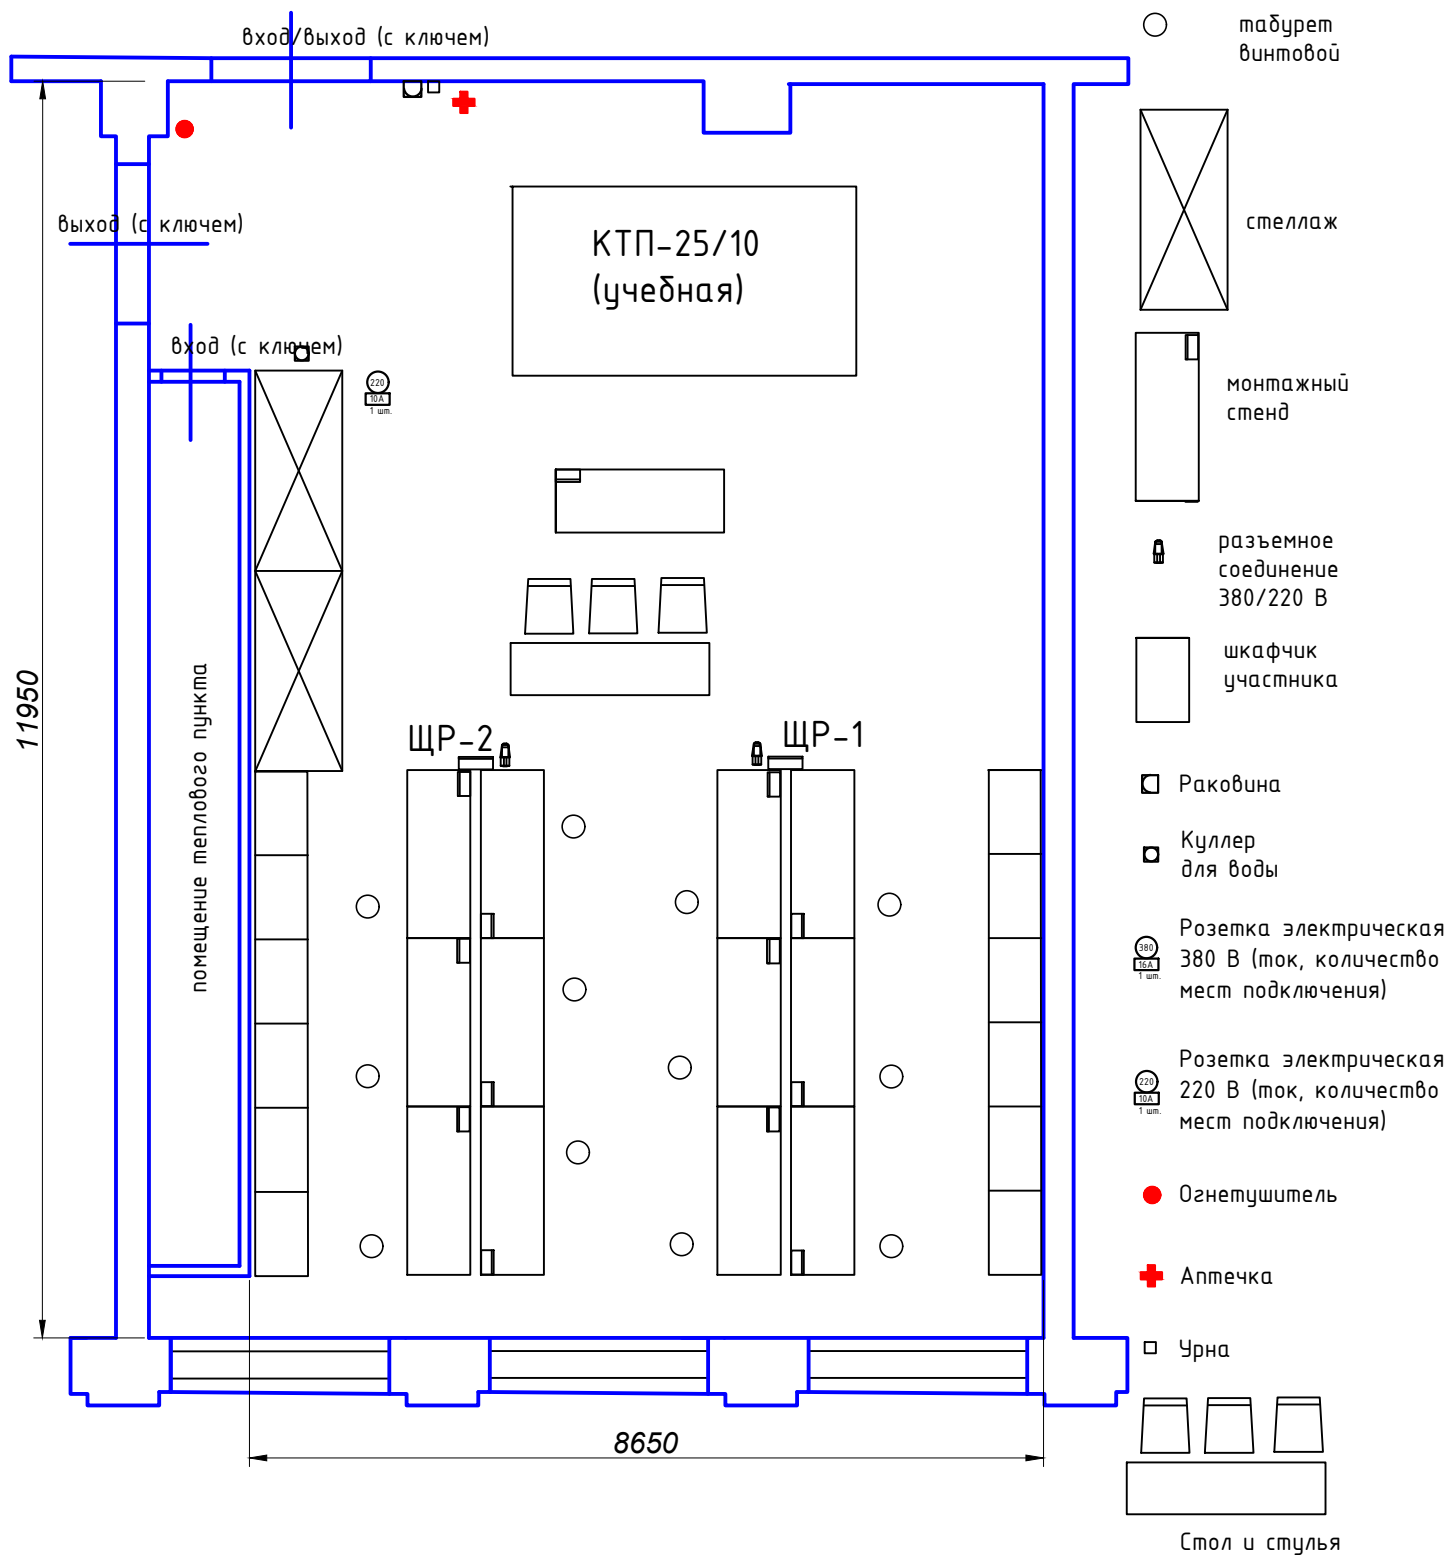

Изм.	Кол. уч.	Лист	Подпись	Дата
Разработал		Орлов А.А.		
Проверил		Саламахин Ю.В.		
Утвердил		Е.Е. Чалая		

План застройки площадки СЦК компетенции "Электромонтаж" (комната участников, кладовая)

Кабинет №47 ул. Спекова 50, корпус 1 ГАПОУ МО "КИК"

Лит.	Масса	Масштаб
Лист 3	Листов 3	