
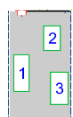


План застройки площадки для проведения Регионального чемпионата Мурманской области  
по компетенции «Столярное дело» в ГАПОУ МО «МСК имени Н.Е. Момота»

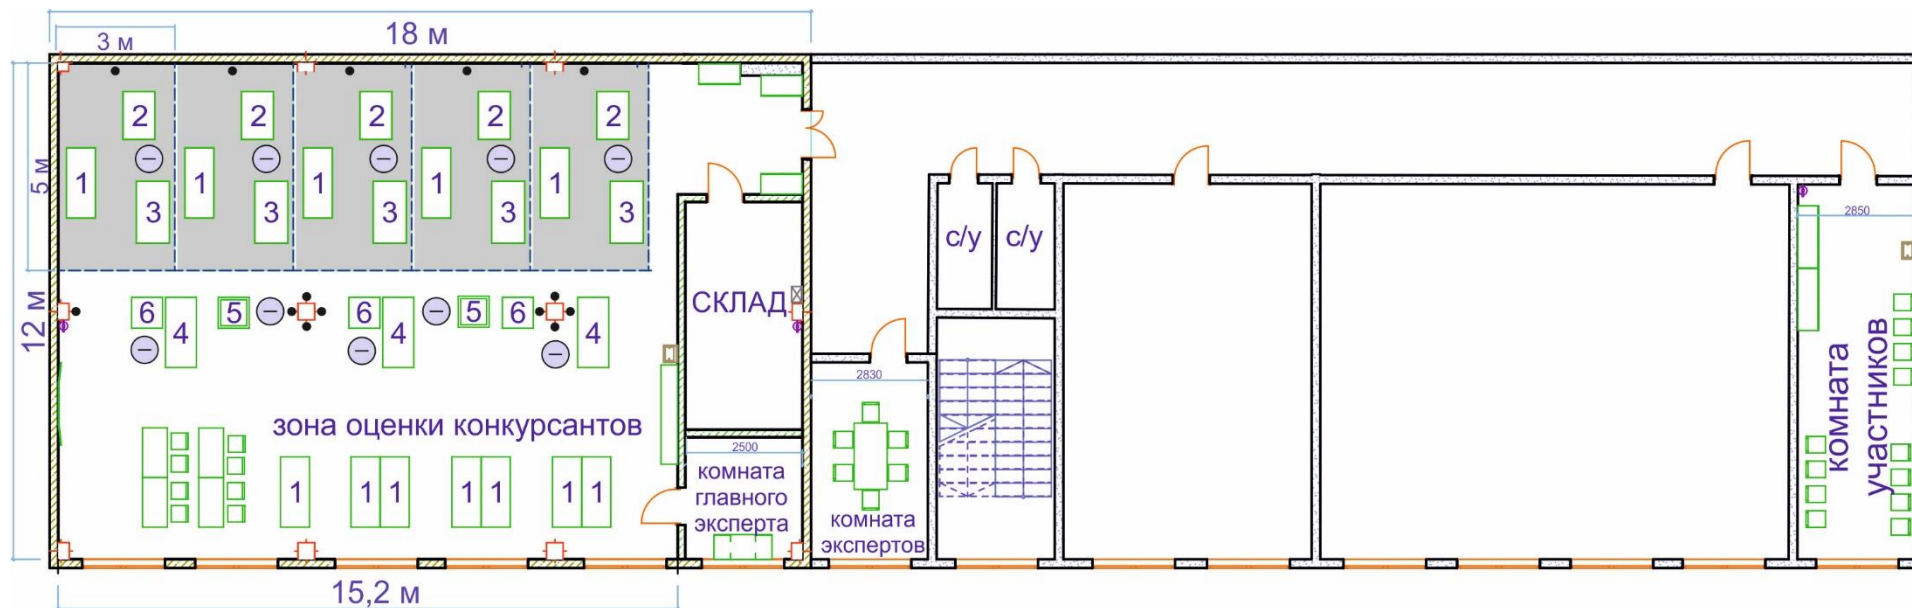

- рабочее место 3 x 5 м;      • – розетка 220 В;      ⊖ – Строительный пылесос с розеткой;
- 1 – Верстак столярный;      2 – Стол МФТ\3;      3 – Рабочий центр;      4 – Капекс;      5 – Монтажная пила; 6 – Фрезерный модуль, вертикальный фрезер