



План застройки площадки по компетенции «Администрирование отеля» ГАПОУ МО «Апатитский политехнический колледж имени Голованова Г.А.»




Согласовано:


Заместитель менеджера компетенции по РЧ
Администрирование отеля





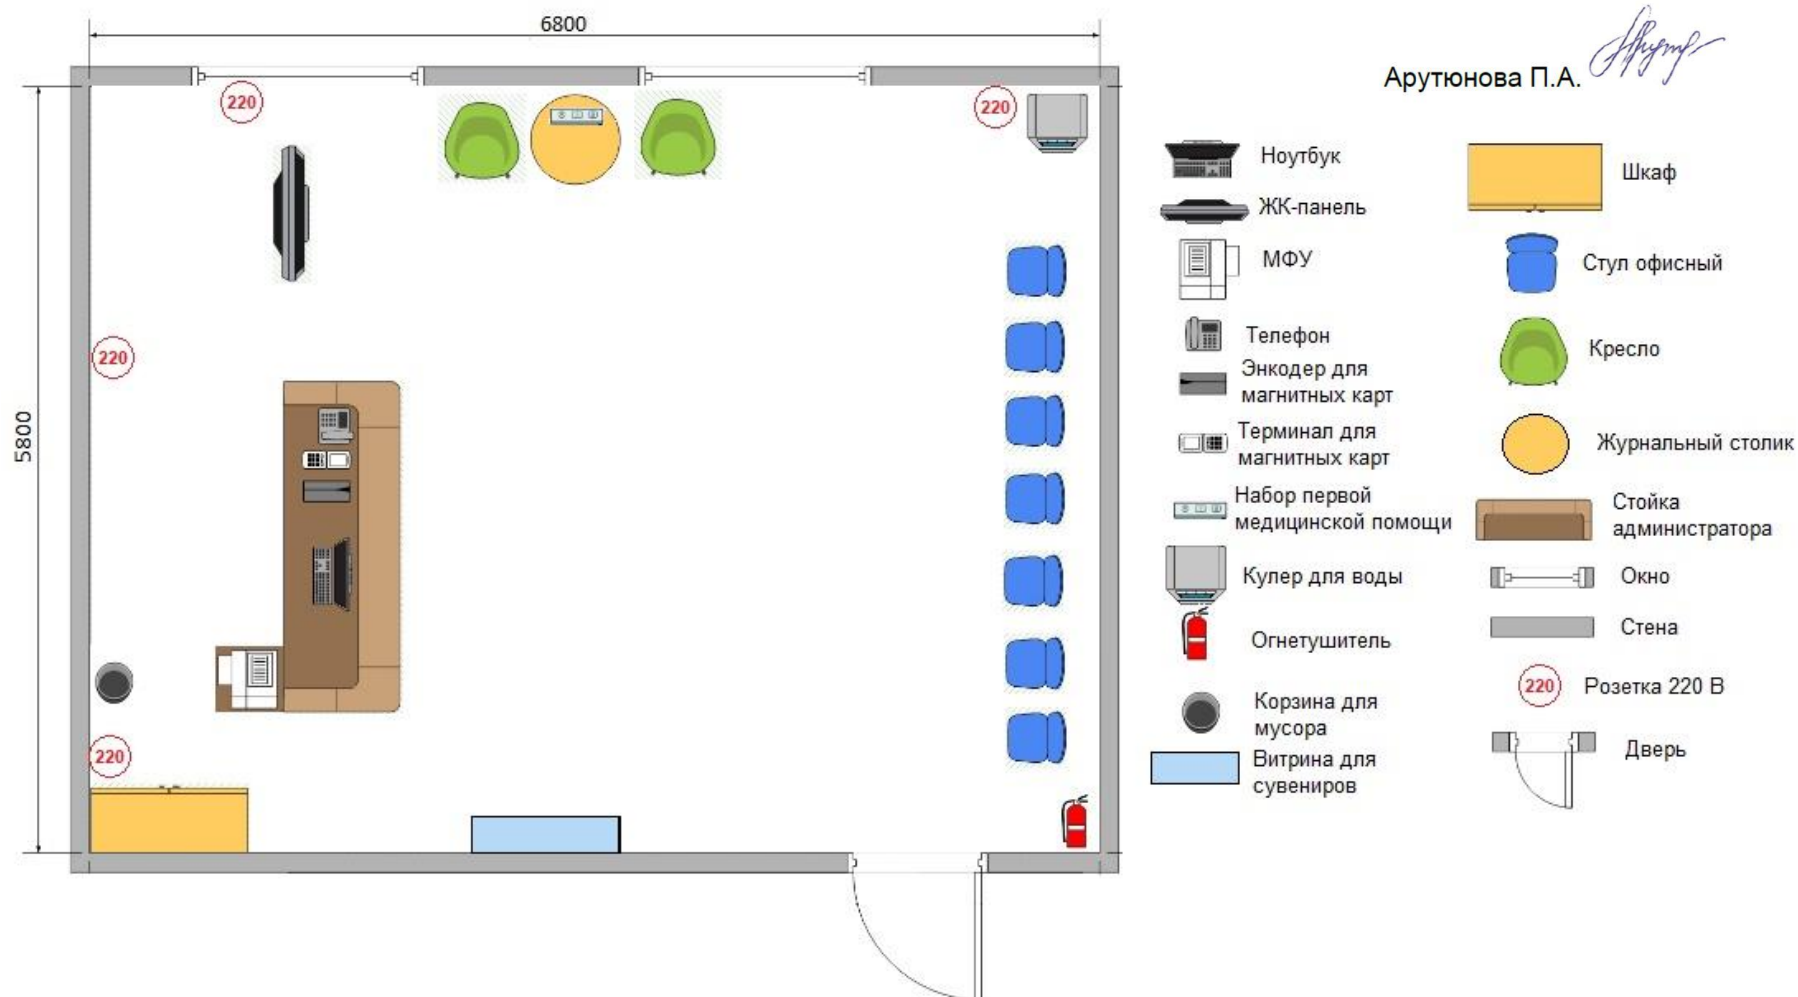



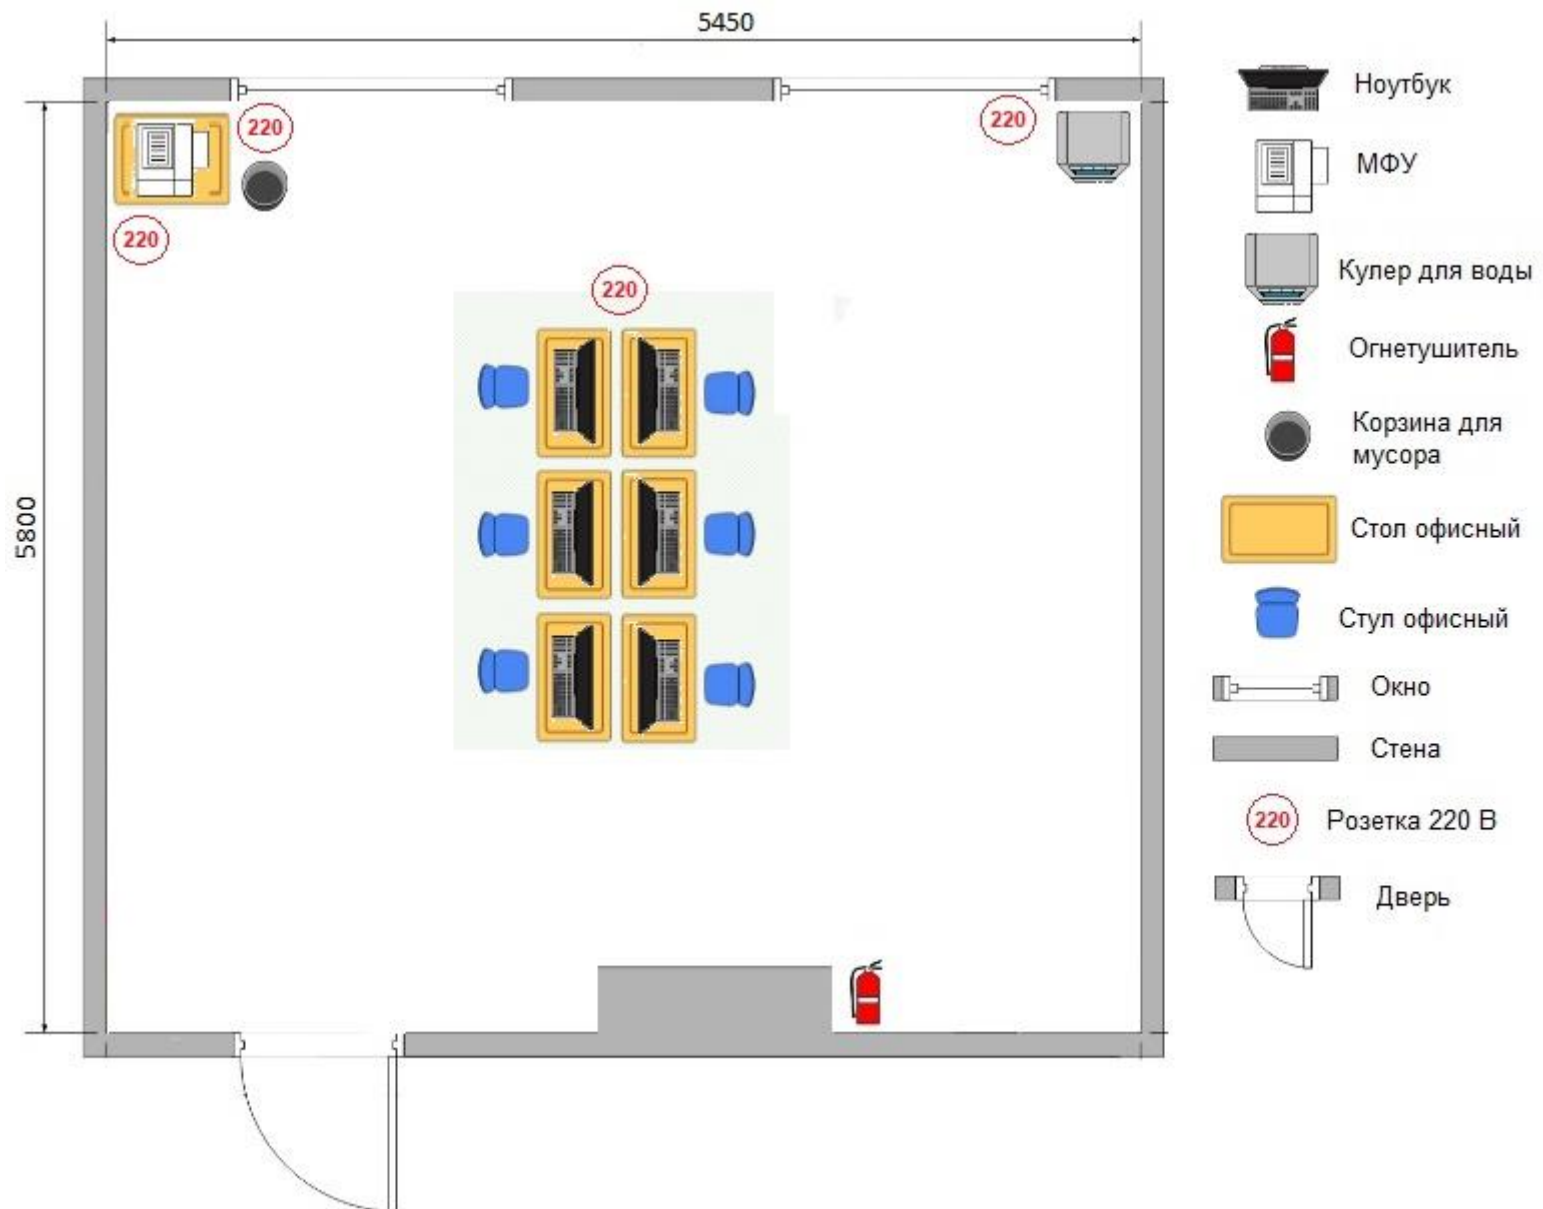

Арутюнова П.А.

Front-office (Стойка администратора СПиН)




Площадка для выполнения заданий (Back-office)




-  Ноутбук
-  МФУ
-  Кулер для воды
-  Огнетушитель
-  Корзина для мусора
-  Стол офисный
-  Стул офисный
-  Окно
-  Стена
-  Розетка 220 В
-  Дверь

Комната участников 1, 2

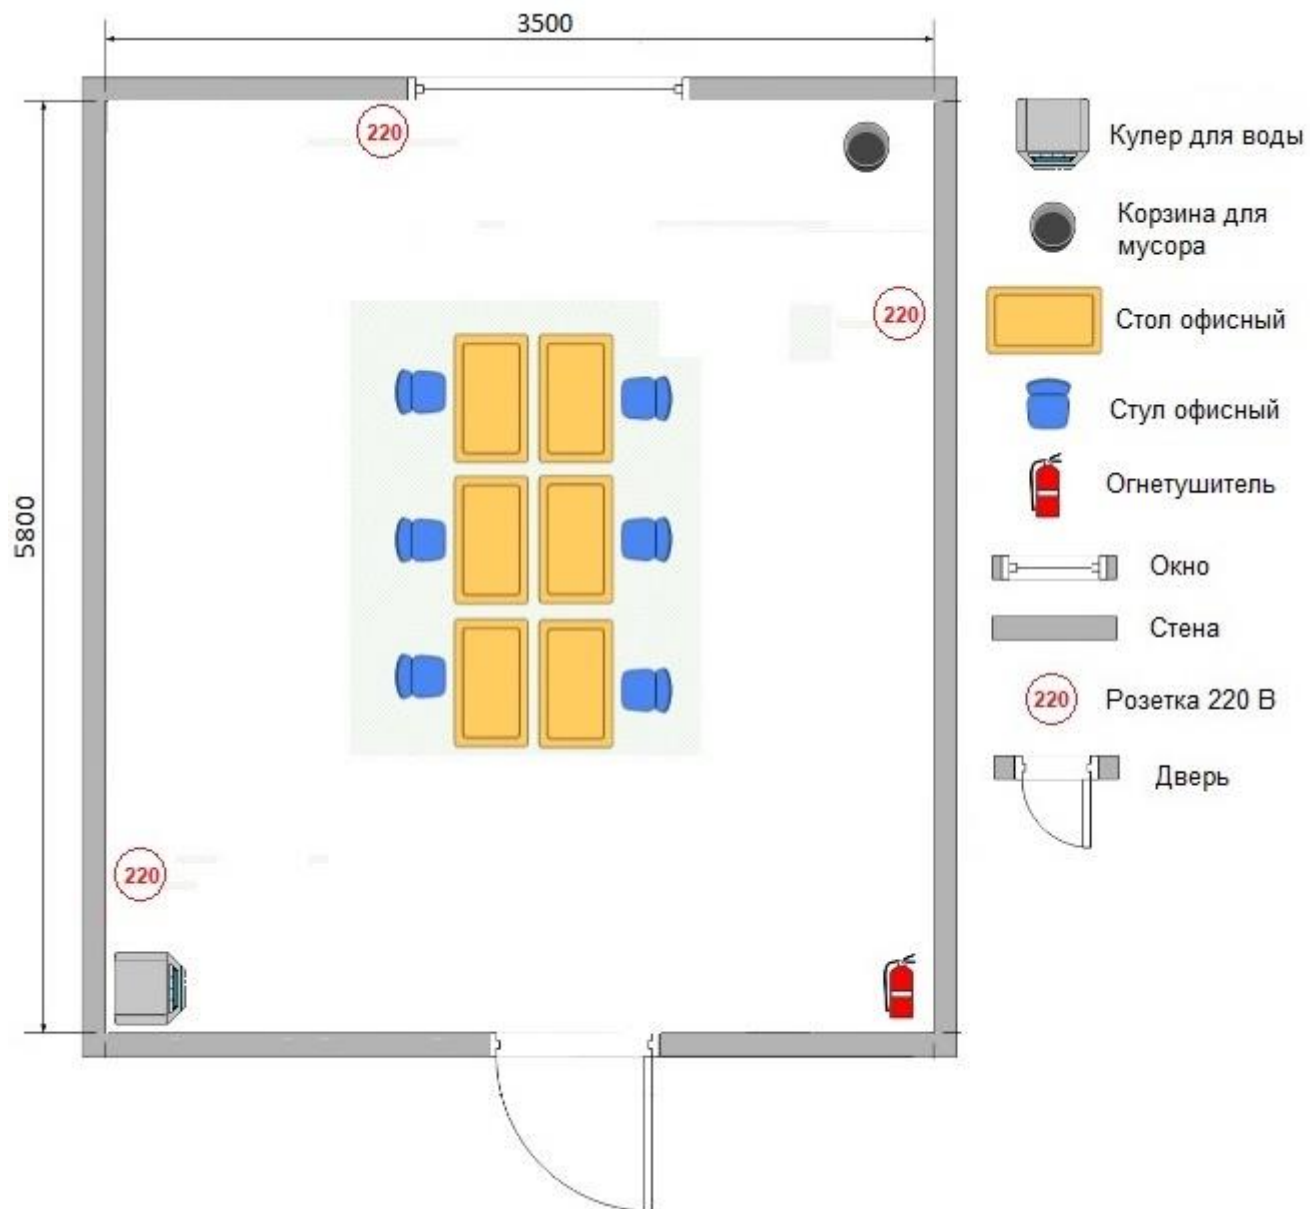

Комната экспертов, главного эксперта

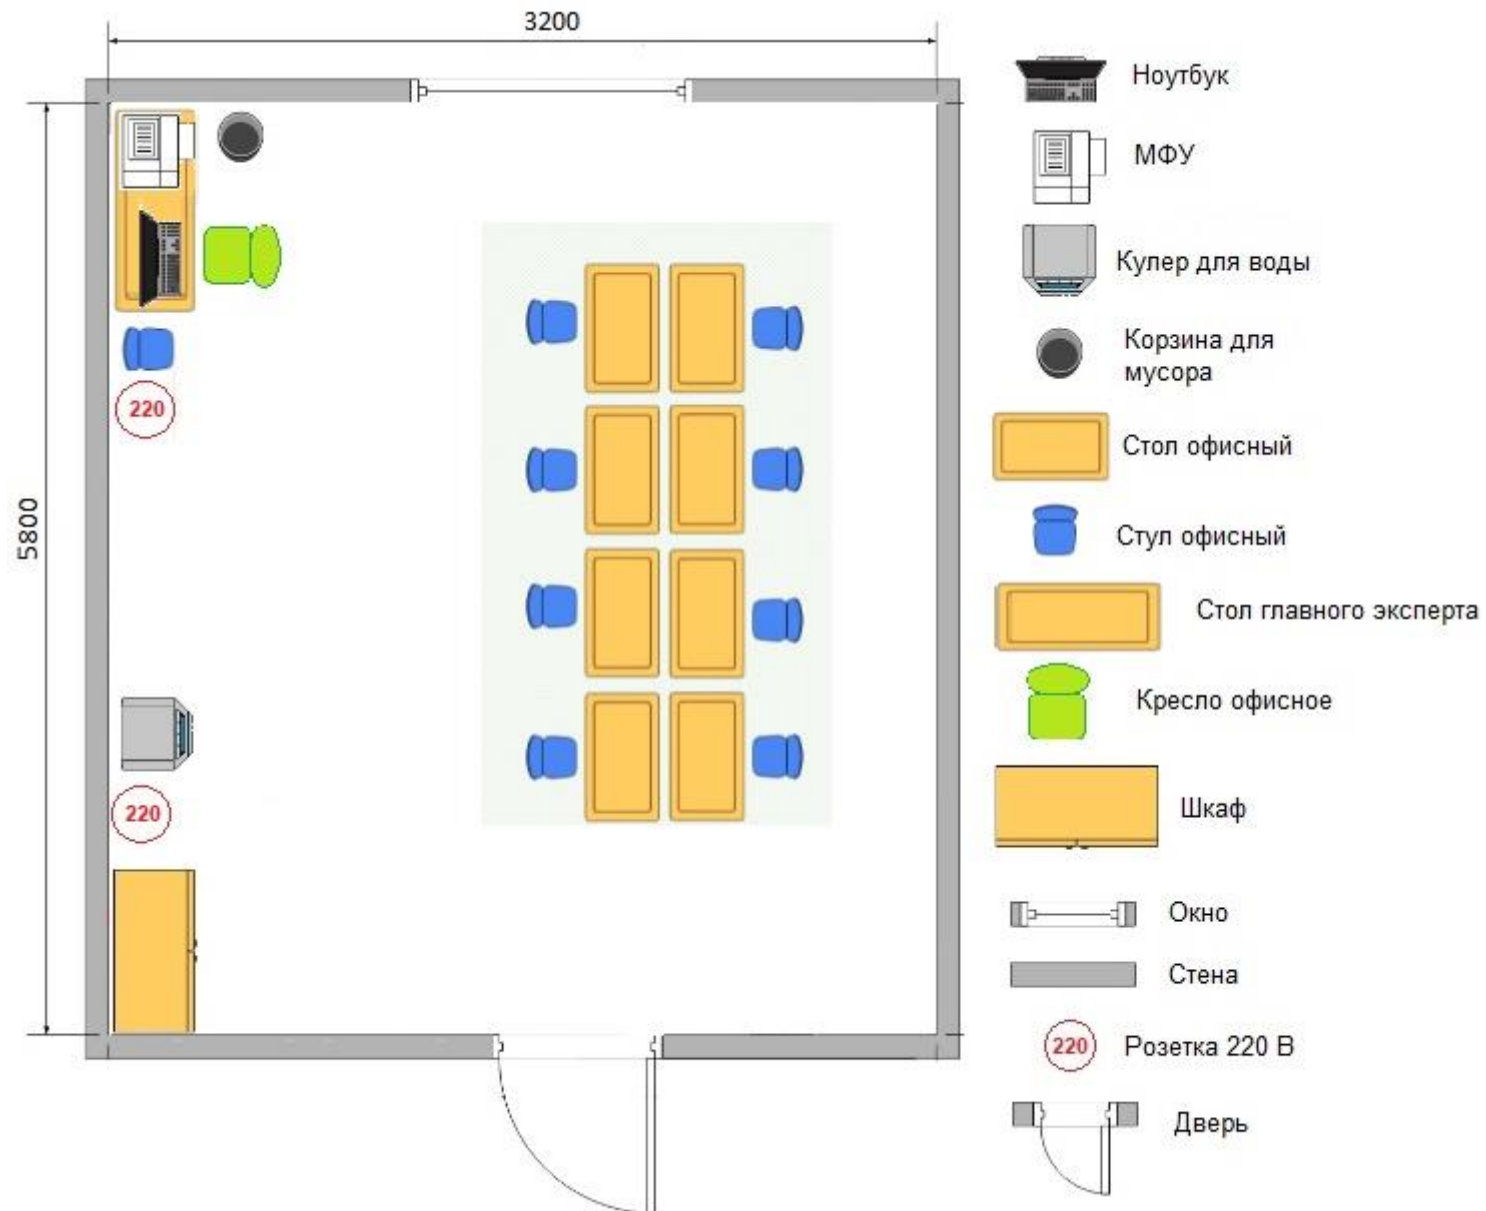

Комната актеров

