


План застройки Для проведения VII Регионального чемпионата Мурманской области по компетенции «Аддитивное производство»

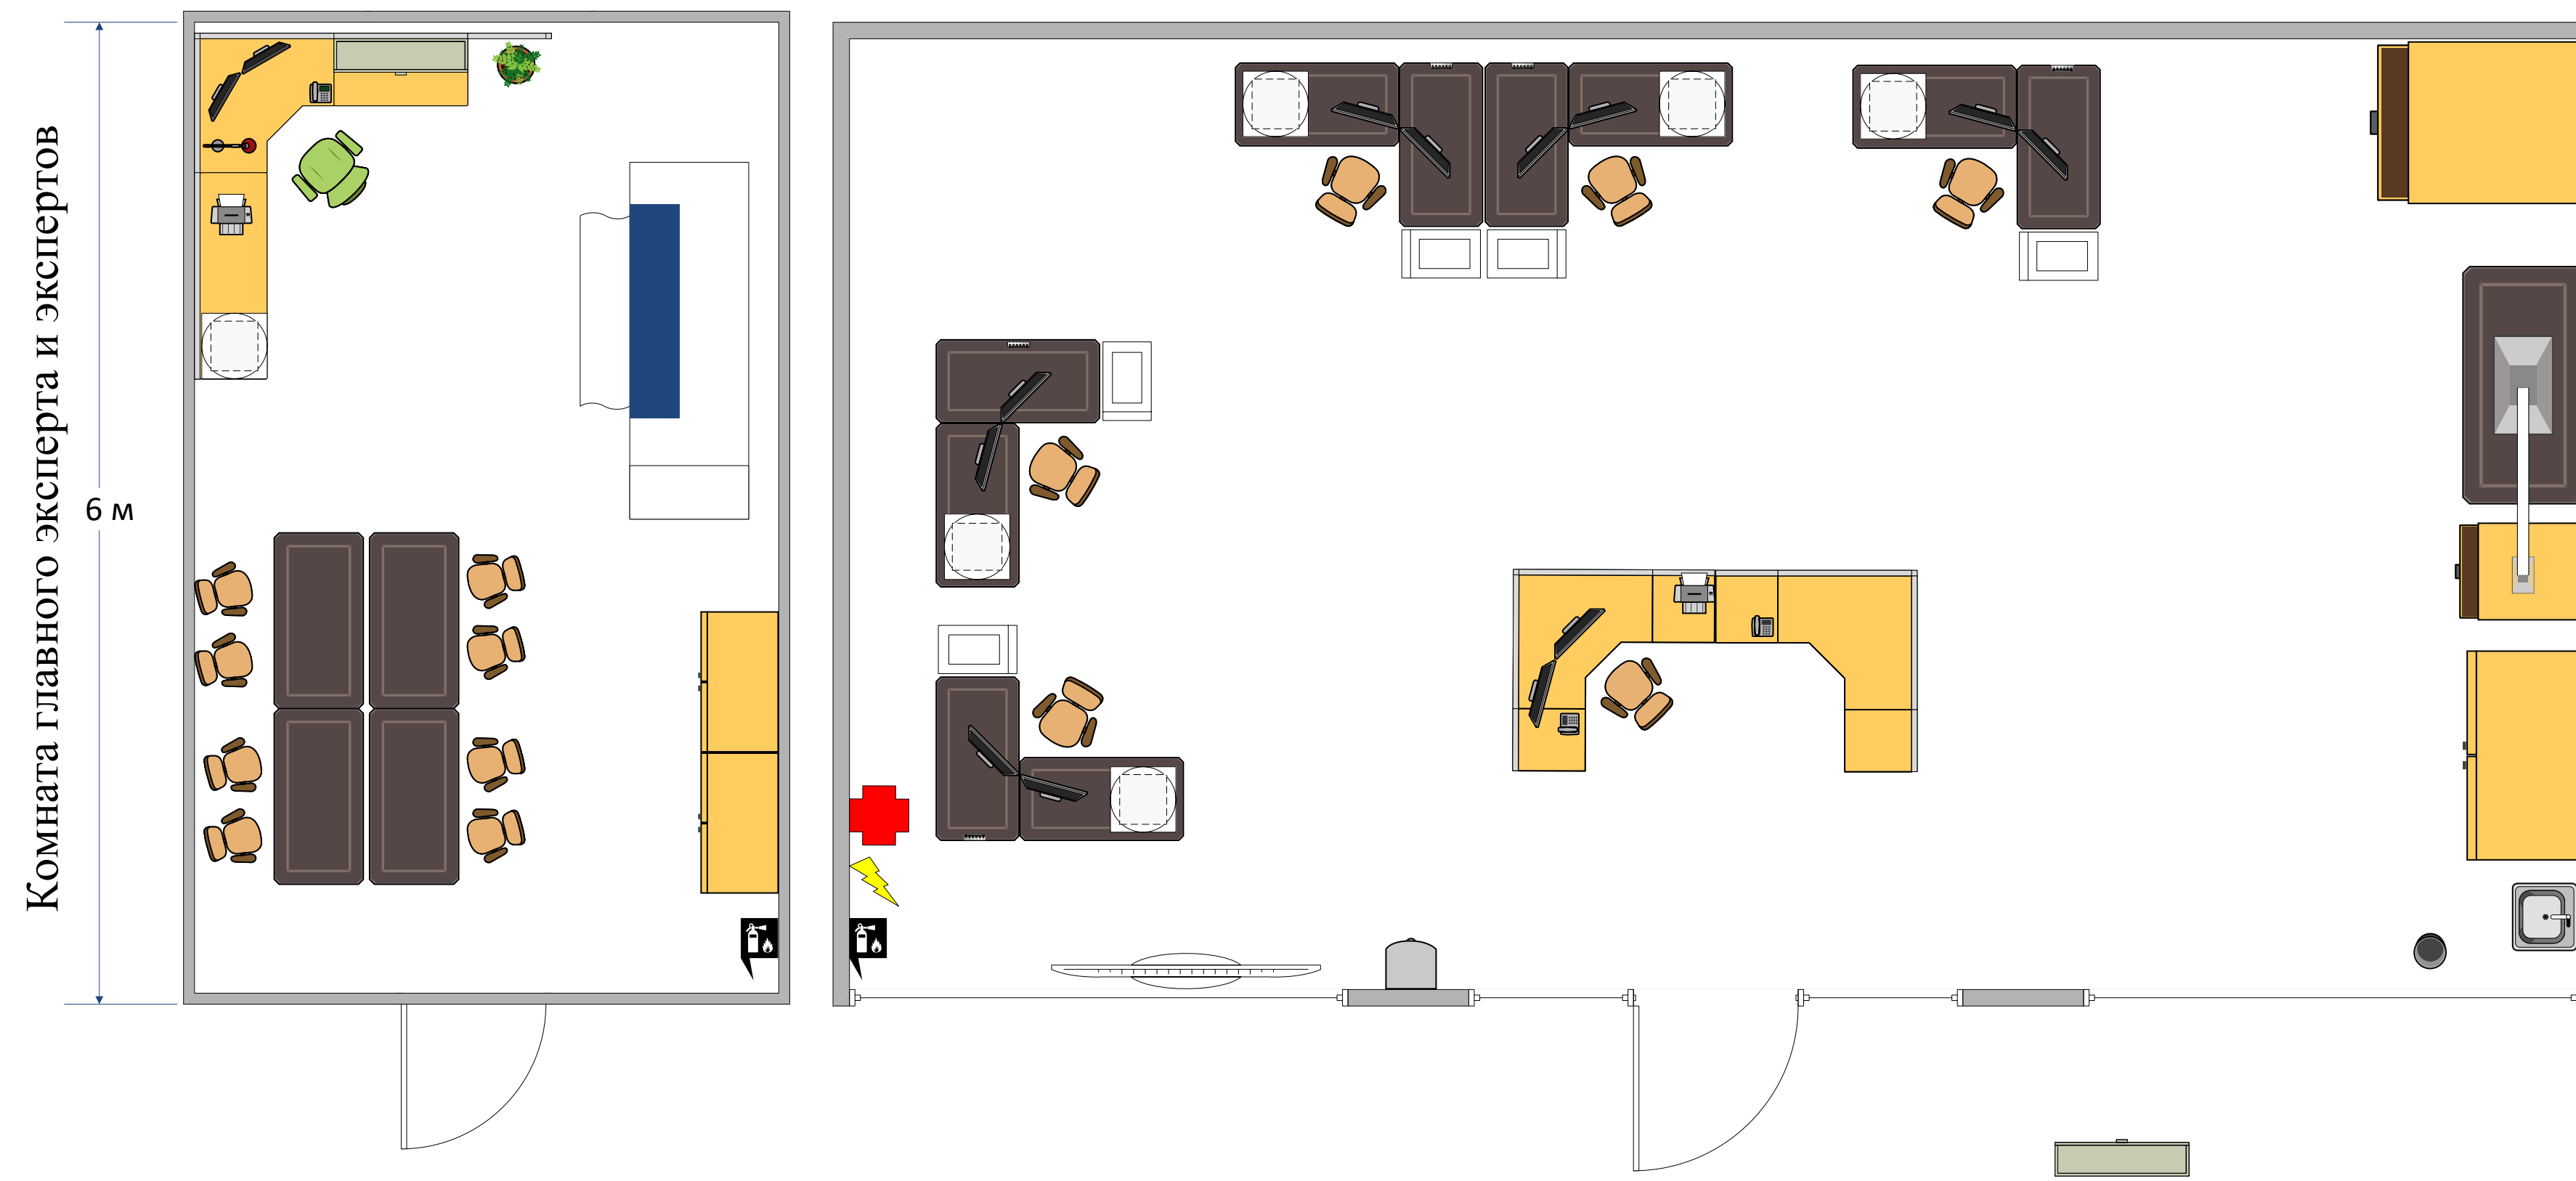

- | | | | |
|--|--|---|------------------------------------|
|  | Аптечка |  | Стол |
|  | Огнетушитель |  | Принтер/плоттер |
|  | Рабочее место участника |  | Принтер А3
цветной |
|  | Электрический щиток |  | 3D принтер |
|  | Стул |  | 3D сканер |
|  | Принтер А4 |  | Инструментальный
шкаф |
|  | Телевизор / экран с
проектором |  | Покрасочная
камера |
|  | Кулер для воды с функцией
подогрева |  | Вентиляционная
камера и верстак |