



**План застройки площадки
СЦК ГАПОУ МО "КИК", компетенция "Электромонтаж"**

Утверждаю:
Директор ГАПОУ МО "КИК"
_____ Чалая Е.Е.
" " _____ 2020 г.

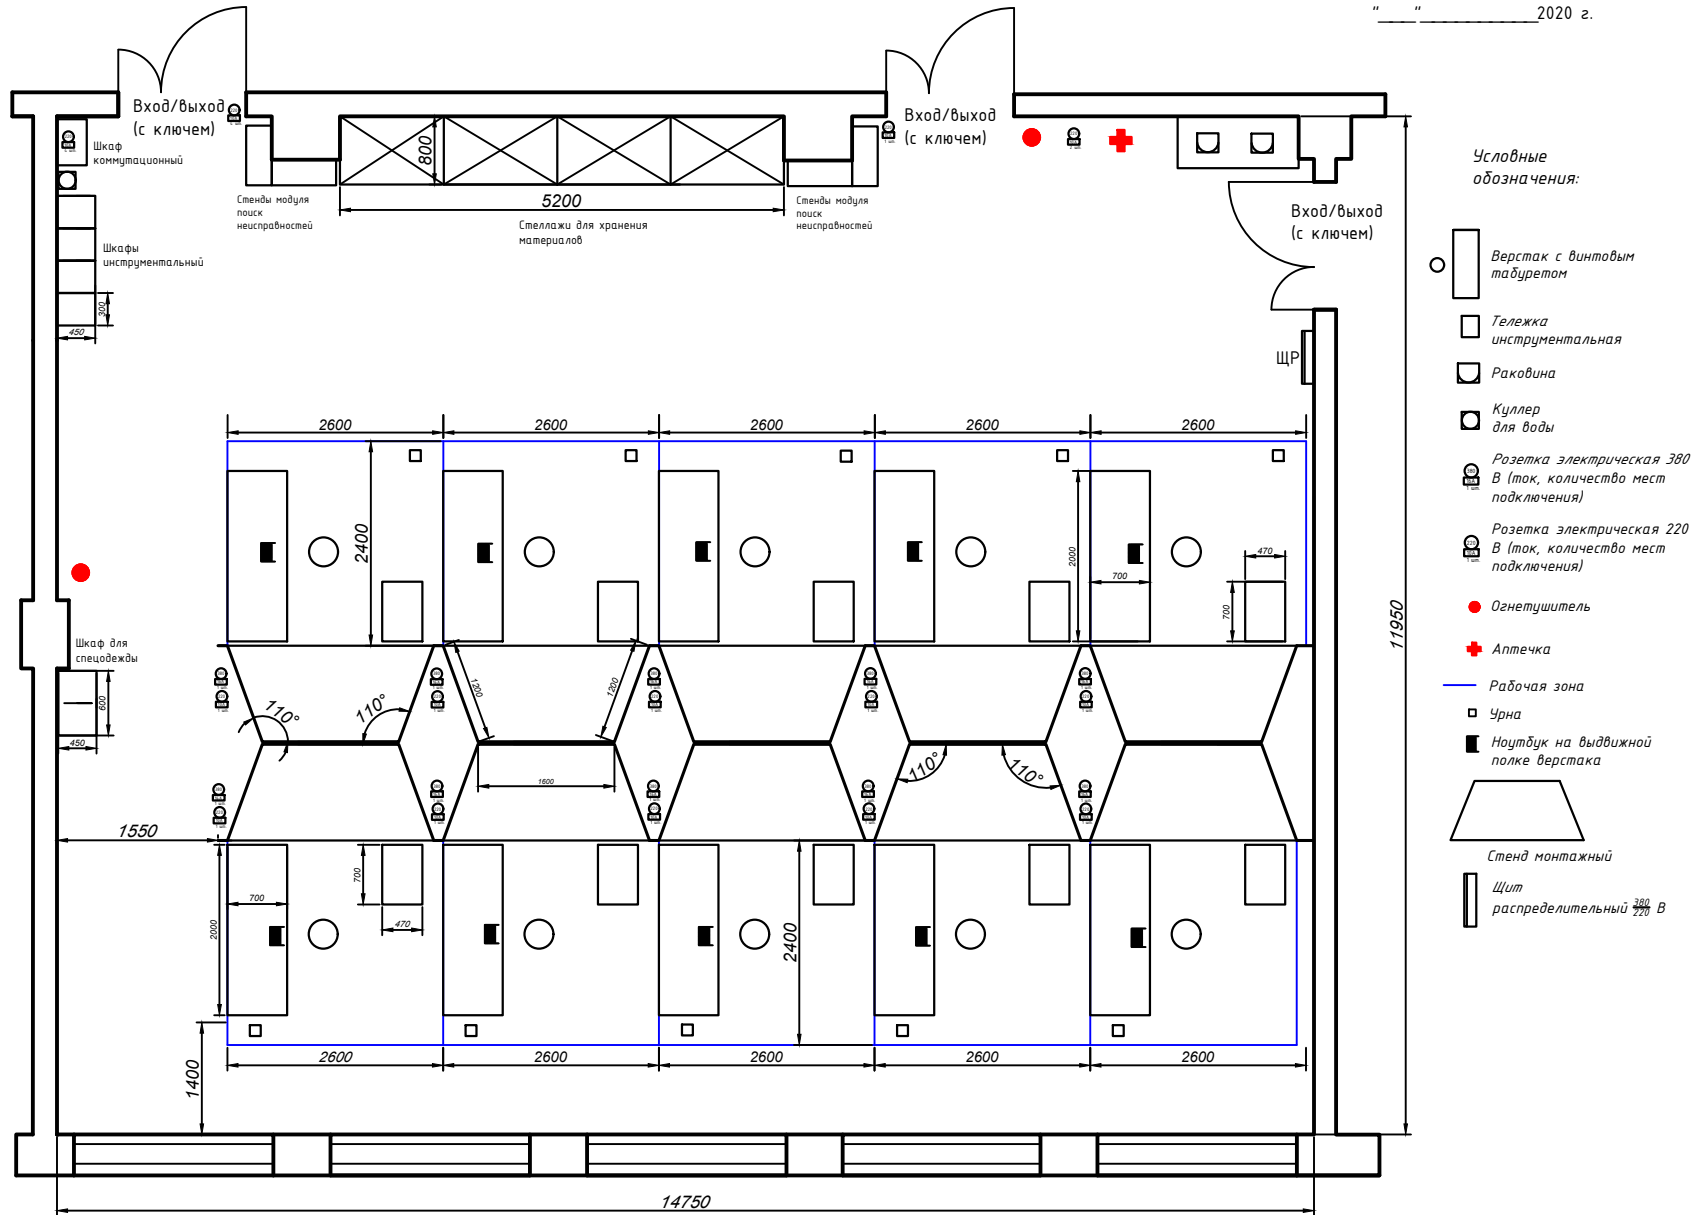

Масштаб: 1 : 50

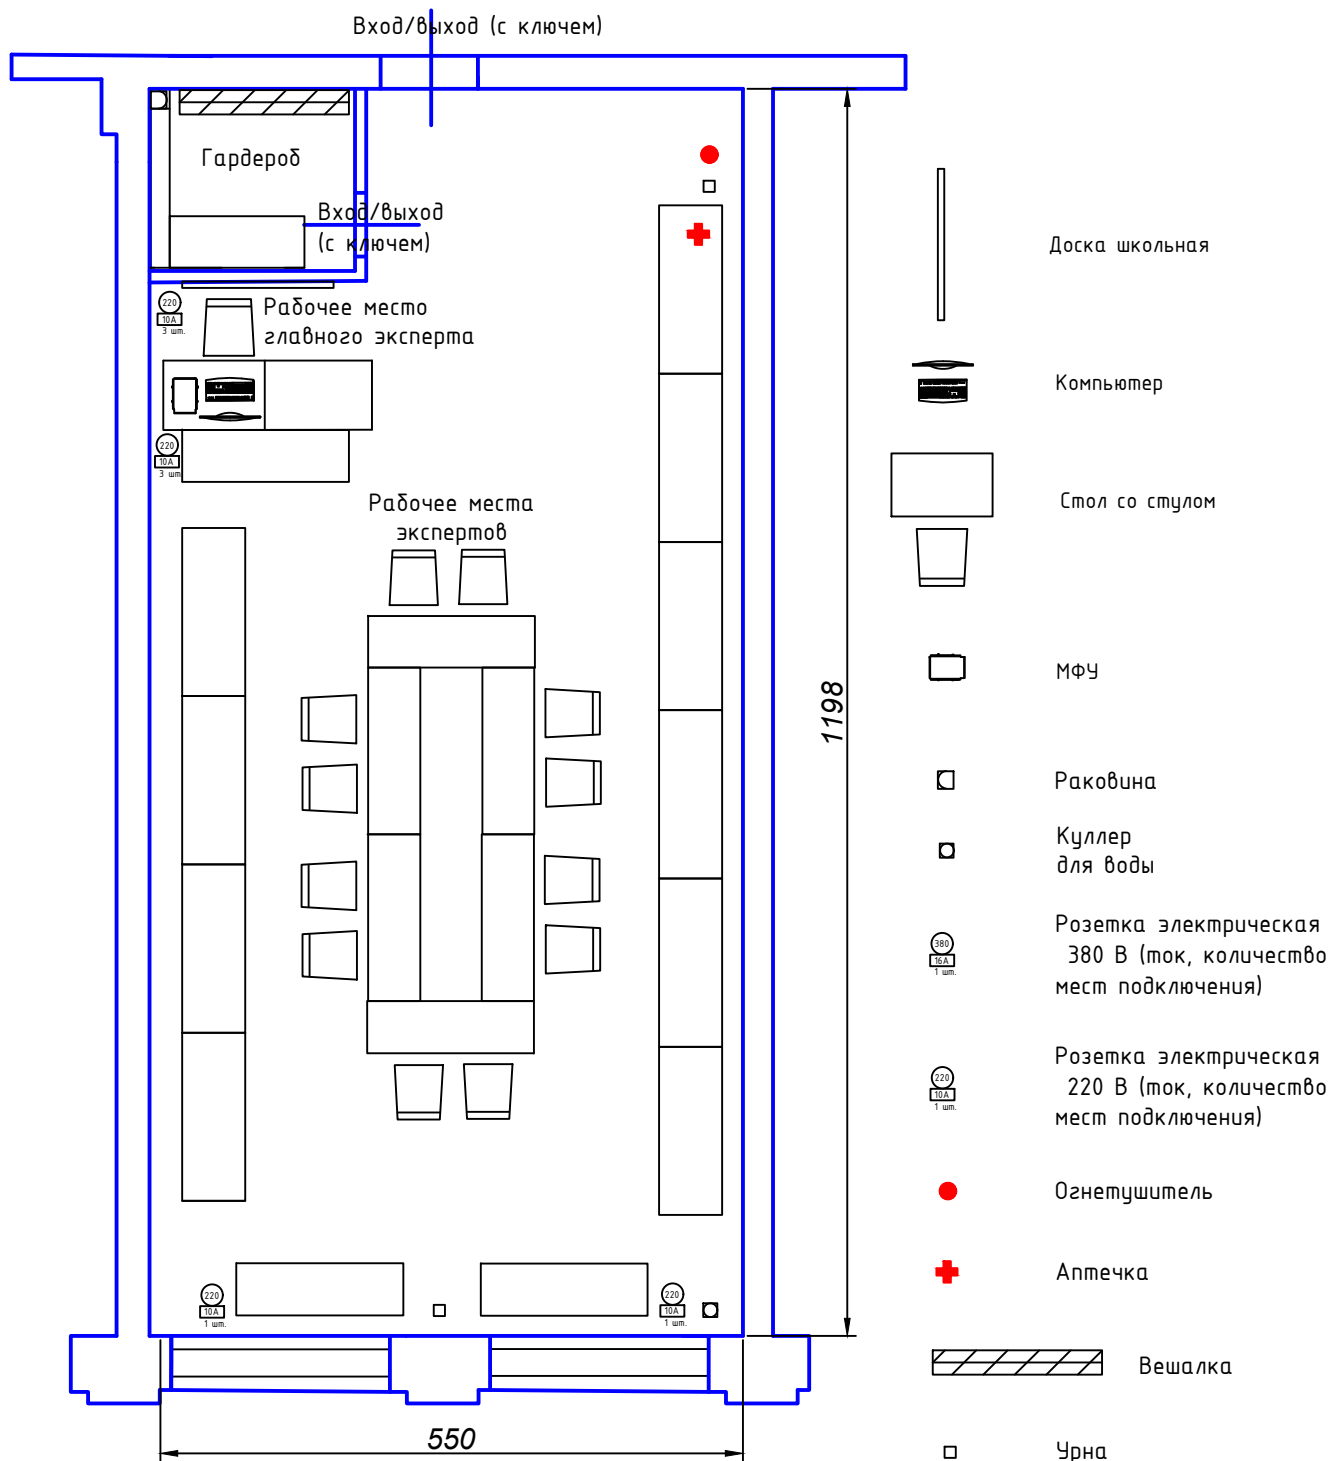


Изм.	Кол. уч.	Лист	Подпись	Дата	
Разработал		Орлов А.А.			
Проверил		Саламахин Ю.В.			
Утвердил		Е.Е. Чалая			

План застройки площадки СЦК компетенции "Электромонтаж" (комната экспертов)

Лит.	Масса	Масштаб
Лист 3	Листов 3	

Кабинет №45 ул. Спекова 50, корпус 1 ГАПОУ МО "КИК"

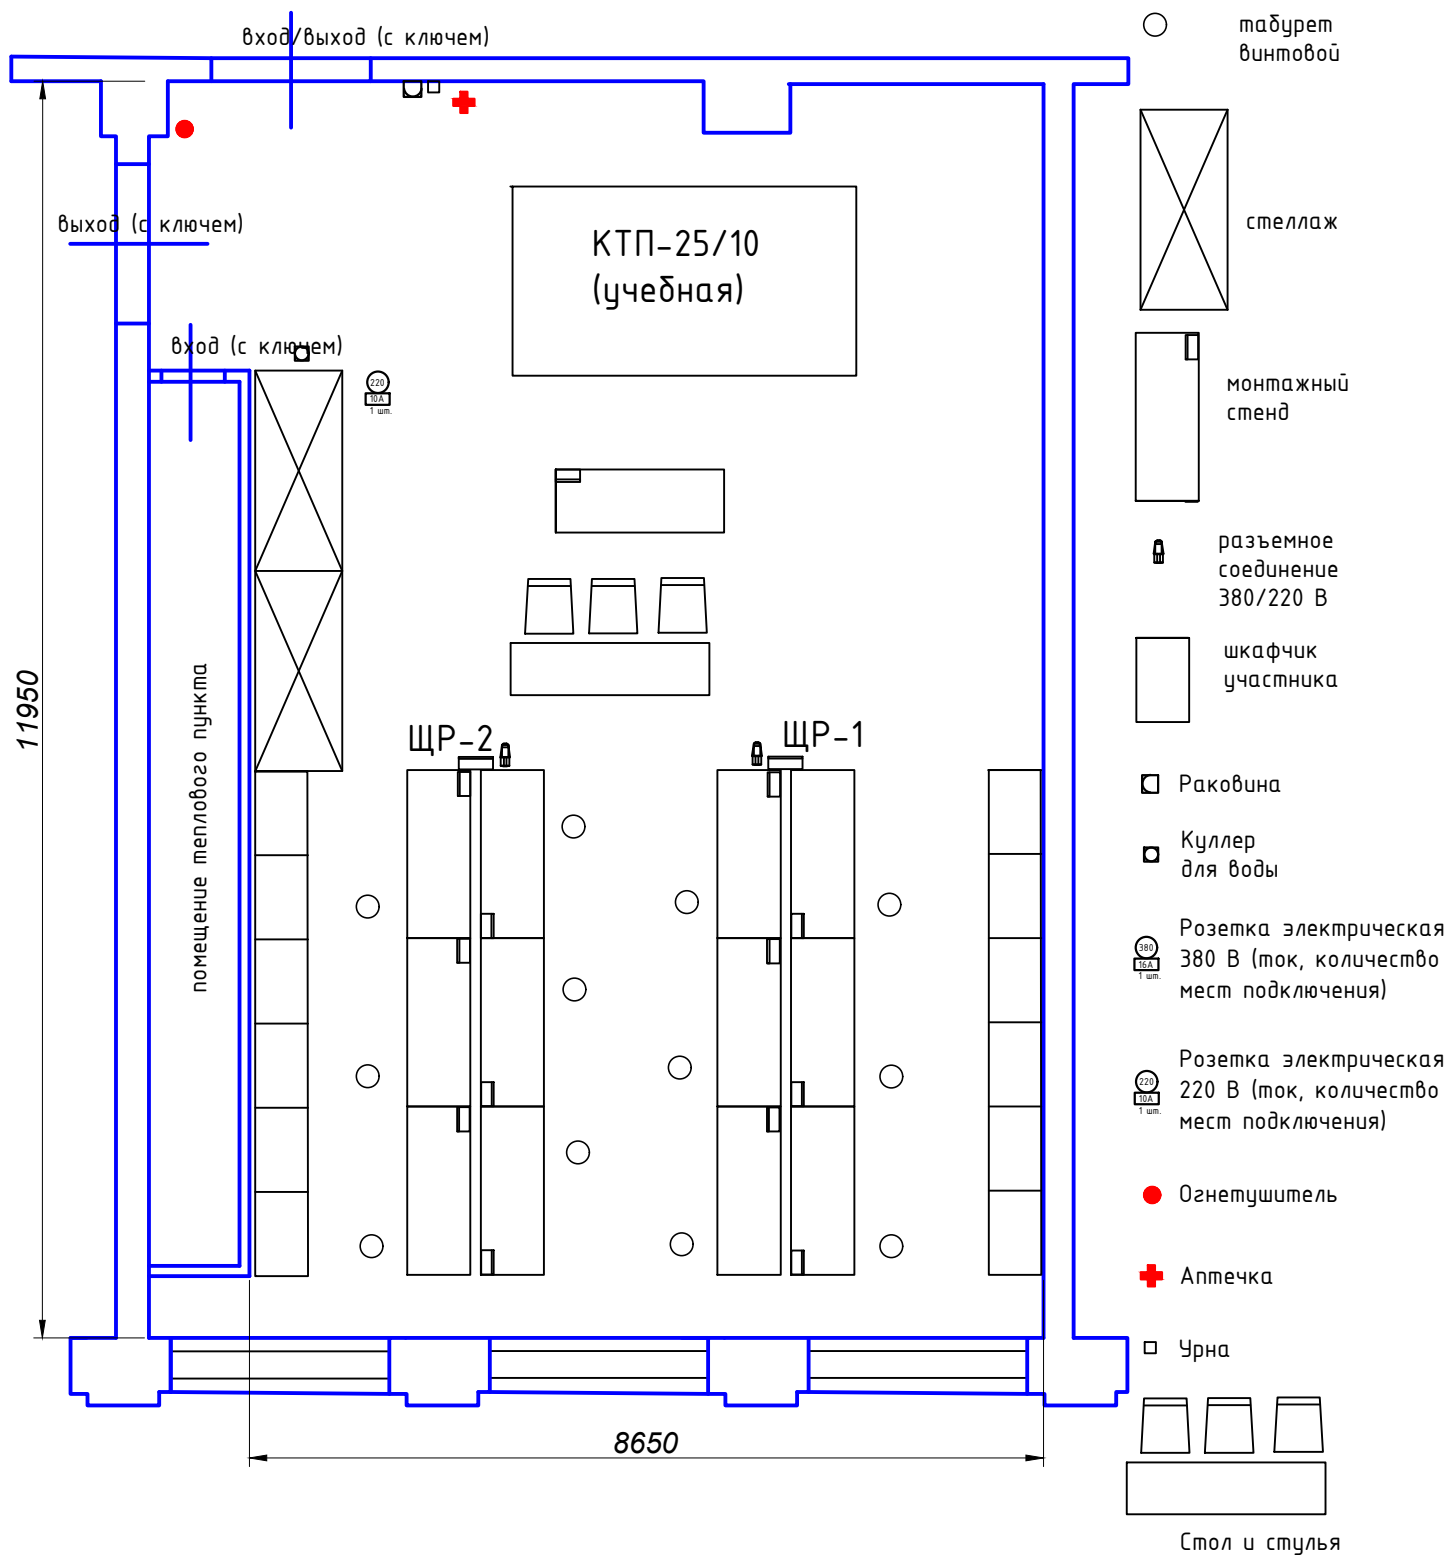

Изм.	Кол. уч.	Лист	Подпись	Дата
Разработал	Орлов А.А.			
Проверил	Саламахин Ю.В.			
Утвердил	Е.Е. Чалая			

План застройки площадки СЦК компетенции "Электромонтаж" (комната участников, кладовая)

Лит.	Масса	Масштаб
Лист 3	Листов 3	

Кабинет №47 ул. Спекова 50, корпус 1 ГАПОУ МО "КИК"