


**План застройки площадки
Компетенция «Облицовка плиткой» ГАПОУ МО «МонПК»
13400**

Согласовано
Главный эксперт *[подпись]* /О.В. Чурина/

- ① Рабочий стол 1500*1500 мм
- ② Стенд рабочий
- ③ Станок для резки плитки
- ④ Стол под оборудование (шлифовальный станок, кольцевая пила, водопылесос)
- ⑤ Стул
- МФУ
- Ноутбук
- Гидравлическая тележка
- Огнетушитель
- Стеллаж
- Емкость для чистой воды
- Емкость для грязной воды
- Умывальник

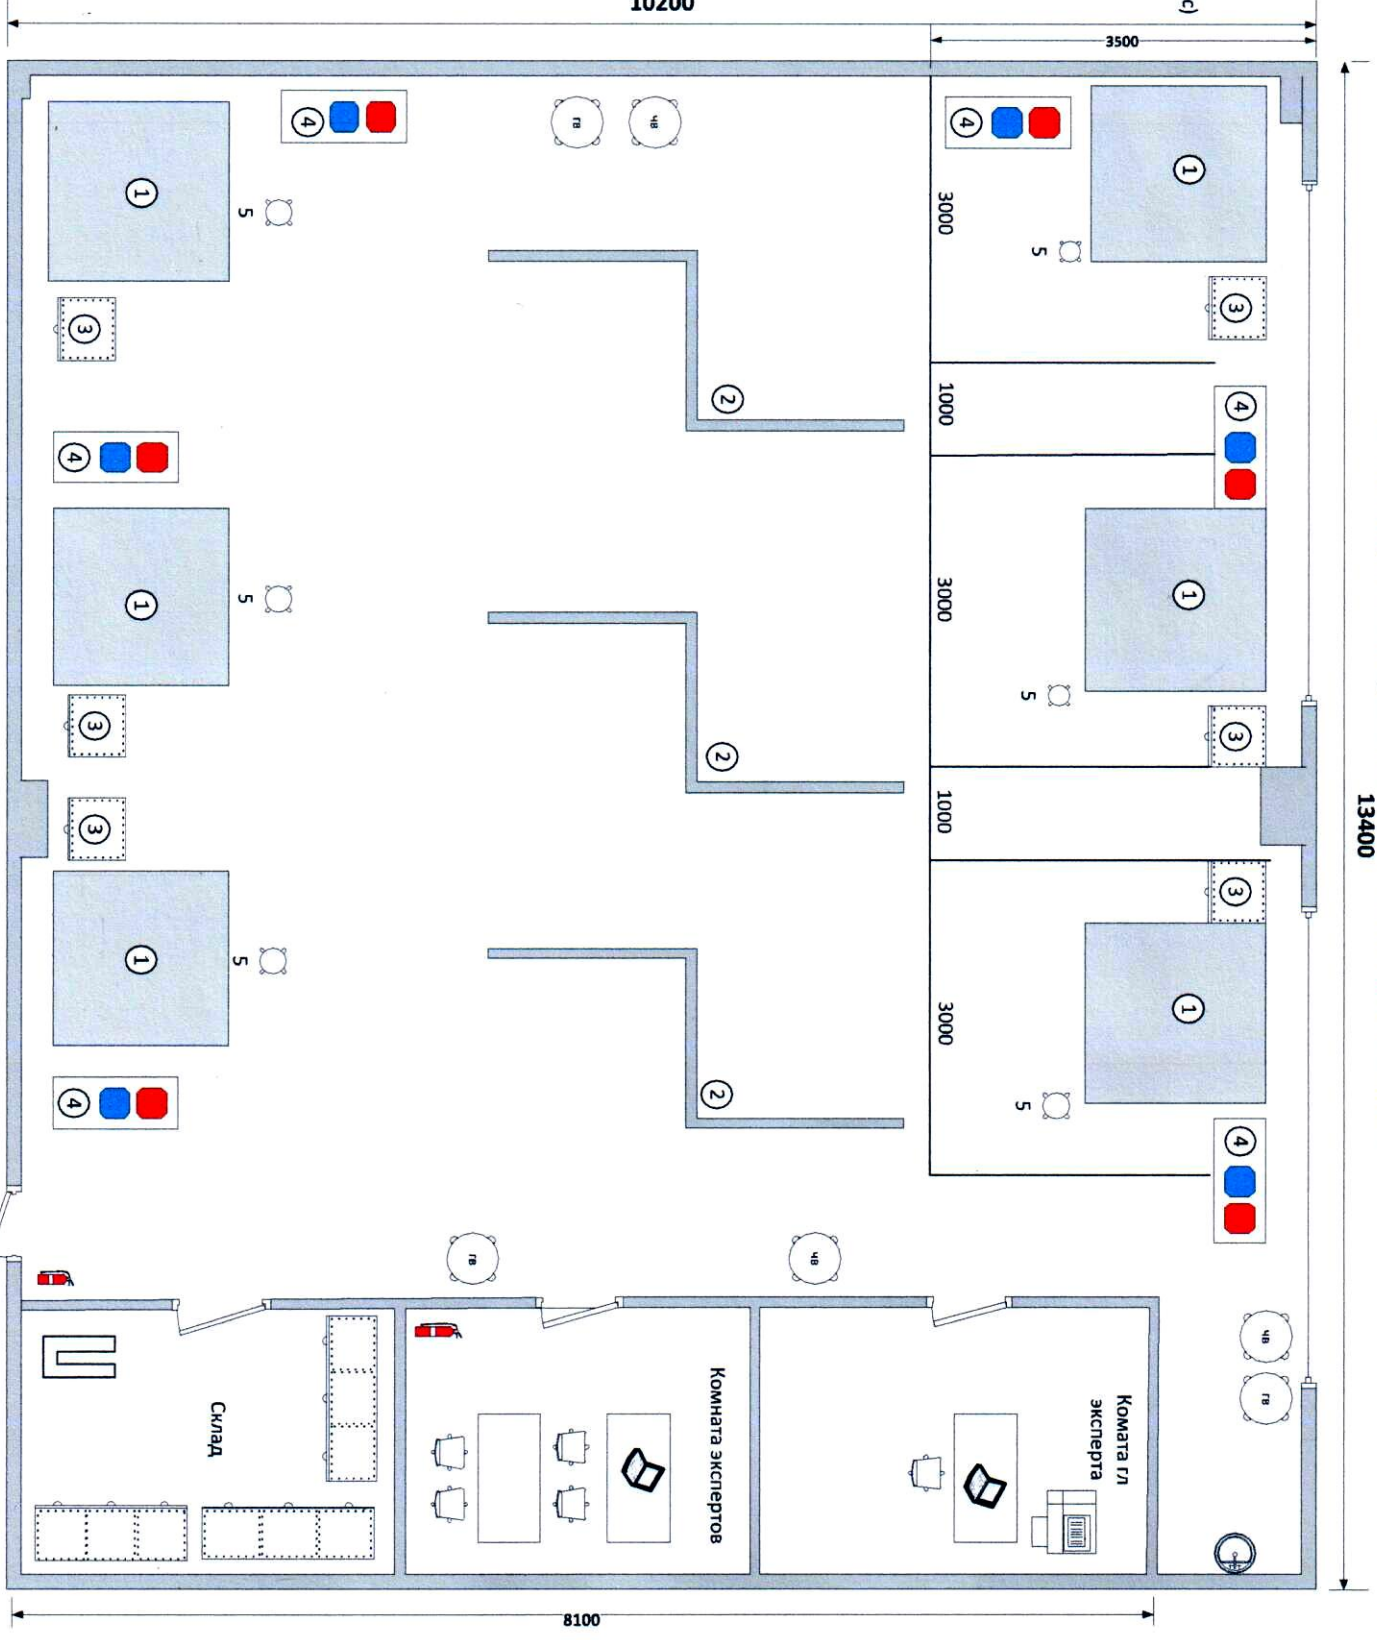

* Комната участников напротив площадки через коридор