


План этажа проведения VII РЕГИОНАЛЬНЫЙ ЧЕМПИОНАТА
«МОЛОДЫЕ ПРОФЕССИОНАЛЫ» (WORLD SKILLS RUSSIA)
Мурманской области-2022 г.

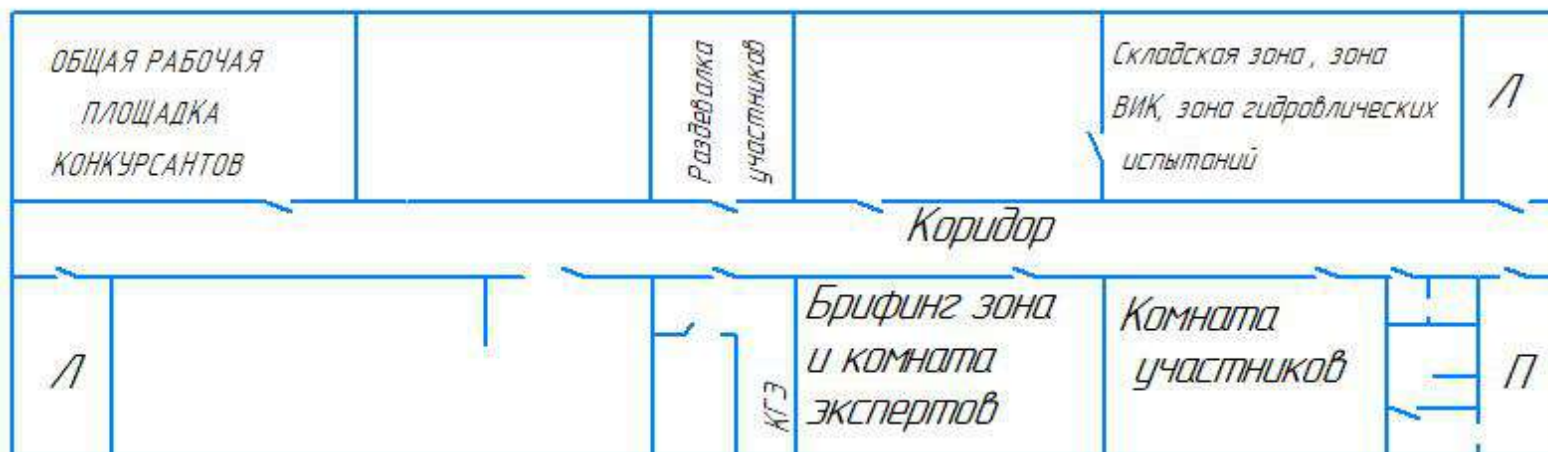

КГЭ – комната главного эксперта

Л – Лестницы


П – Переход в другой корпус здания

Инв. № подл.	Подп. и дата
Взам. инв. №	Инв. № дубл.
Подп. и дата	Подп. и дата

Изм.	Лист	№ докум.	Подп.	Дата

Сварочные технологии


Лист

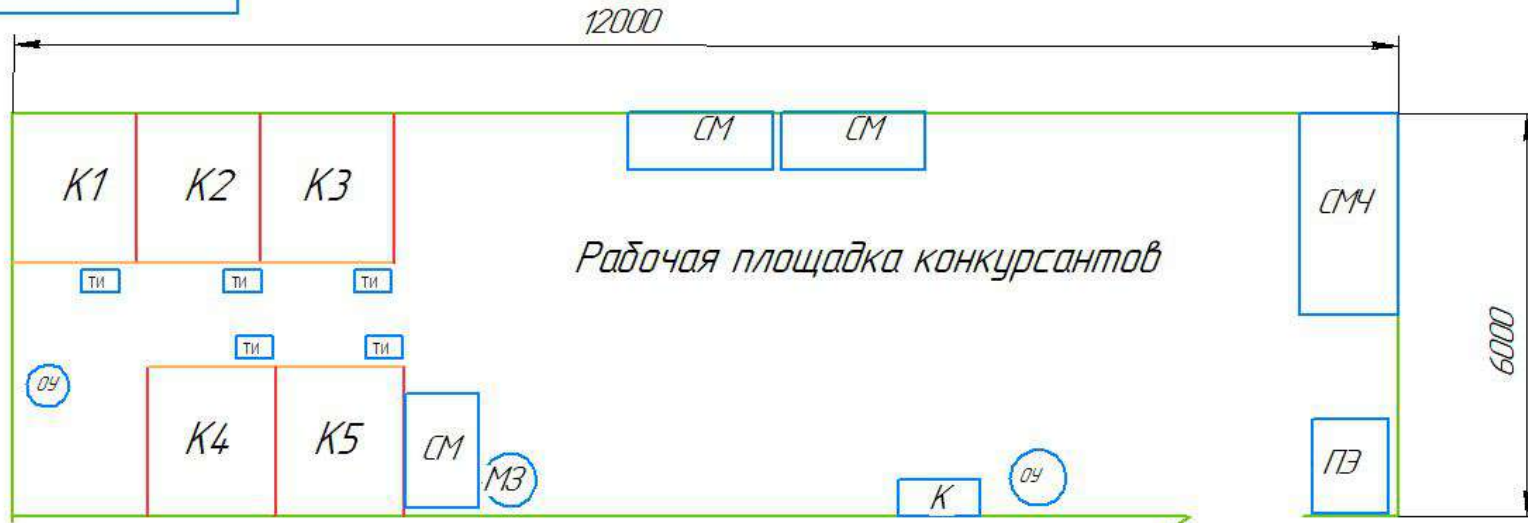

Обозначение сокращений на чертеже
 СМ4 – Стол материалов для проведения чемпионата
 ОУ – Огнетушитель углекислотный ОУ-3
 СМ – Столы металлические с тисками
 К – Кулер
 МЗ – заточной станок для заточки вольфрамовых электродов
 К1-К5 – сварочные посты
 ПЗ – печь для прокали электродов

Обозначения на чертеже

 Ограждение
 штора огнеупорная
 кабинет под ключ

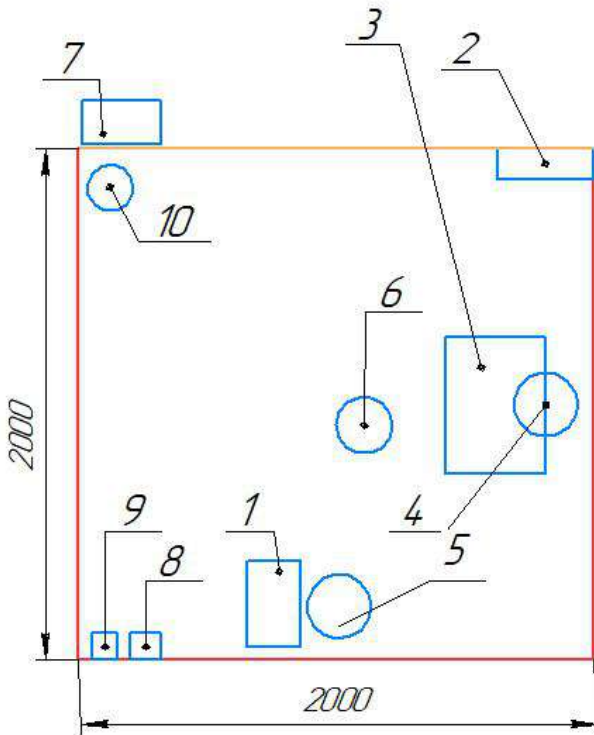

1. Источник питания для процессов 111 SMAW, MMAW Kemppi Master TIG MLS 2300ACDC
2. Источник питания с устройством подачи сварочной проволоки 135 GMAW, MAG 136 FCAW DC Kemppi Ketract 323R с баллоном смесь газовая K-25
3. Стол с позиционером для крепления в различном пространственном положении заготовок.
4. Местная вытяжная вентиляция.
5. Баллон с защитным газом 100% Ar
6. Табурет сварочный
7. Тумба инструментальная
8. Розетка 380В
9. Розетка 220В
10. Ведро оцинкованное

				Сварочные технологии			
Изм.	Лист	№ докум.	Подп.	Дата	Лит.	Масса	Масштаб
							1:100
План застройки					Лист	Листов	1
Сварочные технологии							

Перв. примен.

Справ. №

Подп. и дата


Инв. № дубл.

Взам. инв. №

Подп. и дата

Инв. № подл.

Брифинг-зона и комната экспертов

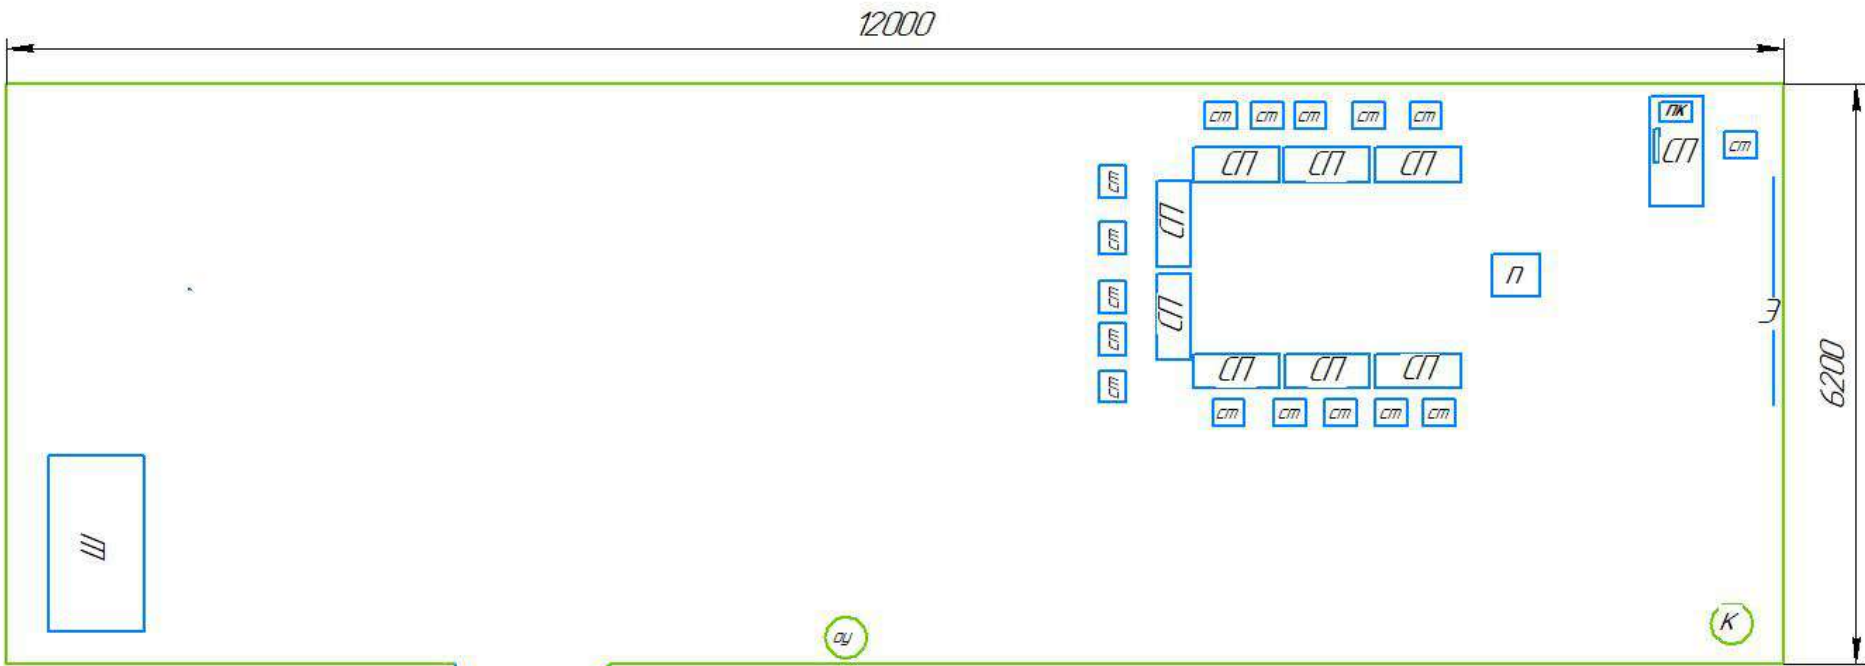

Обозначение сокращений на чертеже

- ОУ – Огнетушитель углекислотный ОУ-3
- К – Кулер для воды
- СП – Стол письменный
- СТ – Стул ученический
- Э – Экран для проектора
- Ш – Шкаф для одежды
- П – Проектор
- ПК – стационарный компьютер

Обозначения на чертеже

— кабинет под ключ

				Сварочные технологии		
				Лит.	Масса	Масштаб
Изм.	Лист	№ докум.	Подп.	Дата	ПЛАН ЗАСТРОЙКИ	
Разраб.						
Пров.						
Т.контр.						
Н.контр.					Лист	Листов
Утв.						1

Перв. примен.

Справ. №

Подп. и дата


Инв. № докум.

Взам. инв. №

Подп. и дата

Инв. № подл.

Комната участников

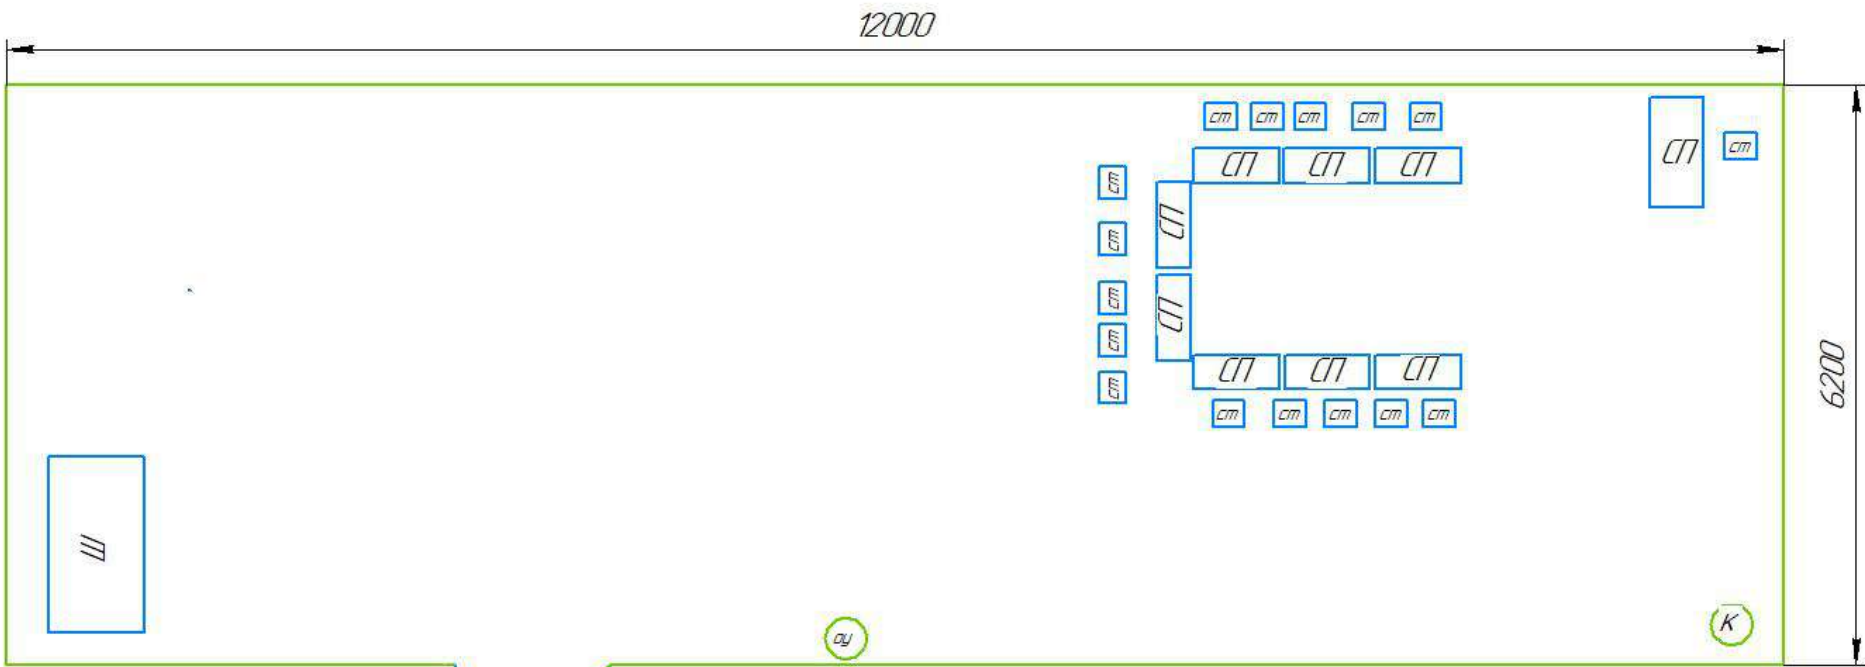

Обозначение сокращений на чертеже

- ОУ – Огнетушитель углекислотный ОУ-3
- К – Кулер для воды
- СП – Стол письменный
- СТ – Стул ученический
- Ш – Шкаф для одежды

Обозначения на чертеже


— кабинет под ключ

Перв. примен.
Справ. №
Падл. и дата
Инв. № дубл.
Взам. инв. №
Падл. и дата
Инв. № подл.

Изм.	Лист	№ докум.	Подп.	Дата
Разраб.				
Пров.				
Т.контр.				
Н.контр.				
Утв.				

Сварочные технологии		
Лит.	Масса	Масштаб
1	1	1:100
Лист	Листов	1

ПЛАН ЗАСТРОЙКИ

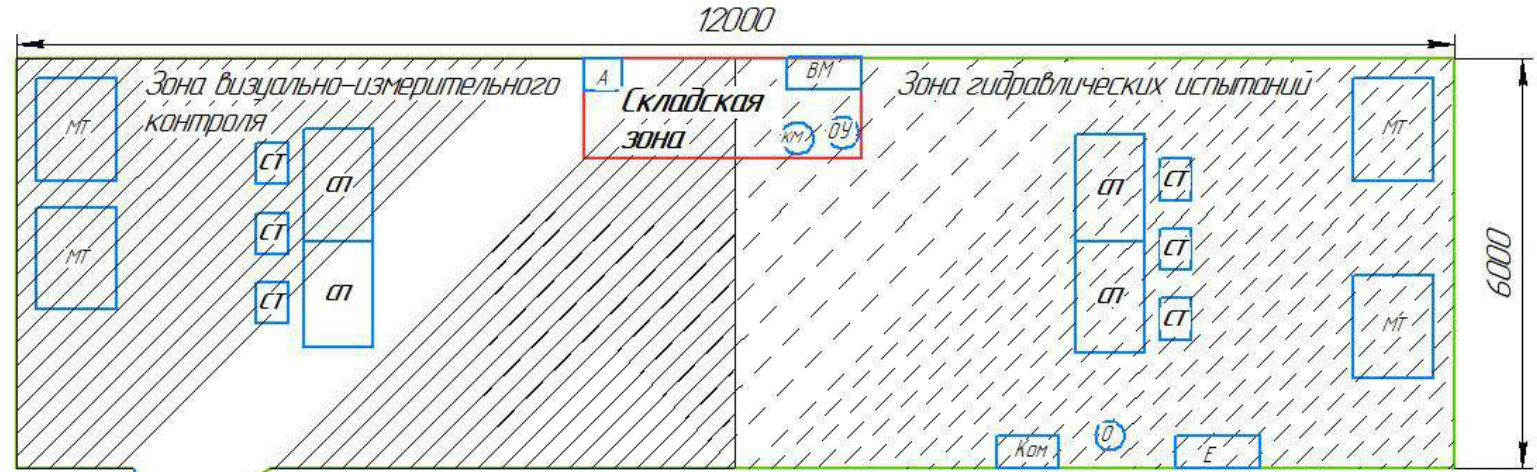

Обозначения на чертеже

- кабинет под ключ
- ВИК
- Гидроиспытания
- складская зона

Обозначение сокращений на чертеже

- МТ - металлическая тумба
- ОУ - огнетушитель углекислотный ОУ-3
- СП - Стол письменный
- СТ - Стул
- А - Аптечка
- ВМ - верстак металлический
- КМ - корзина для мусора
- Кам - компрессор
- Е - емкость открытая
- О - опрессовщик

Перв. примен.

Справ. №

Подп. и дата

Инв. № дубл.


Взам. инв. №

Подп. и дата

Инв. № подл.

					Сварочные технологии			
Изм.	Лист	№ докум.	Подп.	Дата	План застройки	Лит.	Масса	Масштаб
Разраб.								1:100
Пров.						Лист	Листов	1
Т.контр.					Сварочные технологии			
Н.контр.					ГАПОУ МО "МИК"			
Утв.					Копировал			
					Формат А3			

КОМНАТА РАЗРУШАЮЩЕГО КОНТРОЛЯ

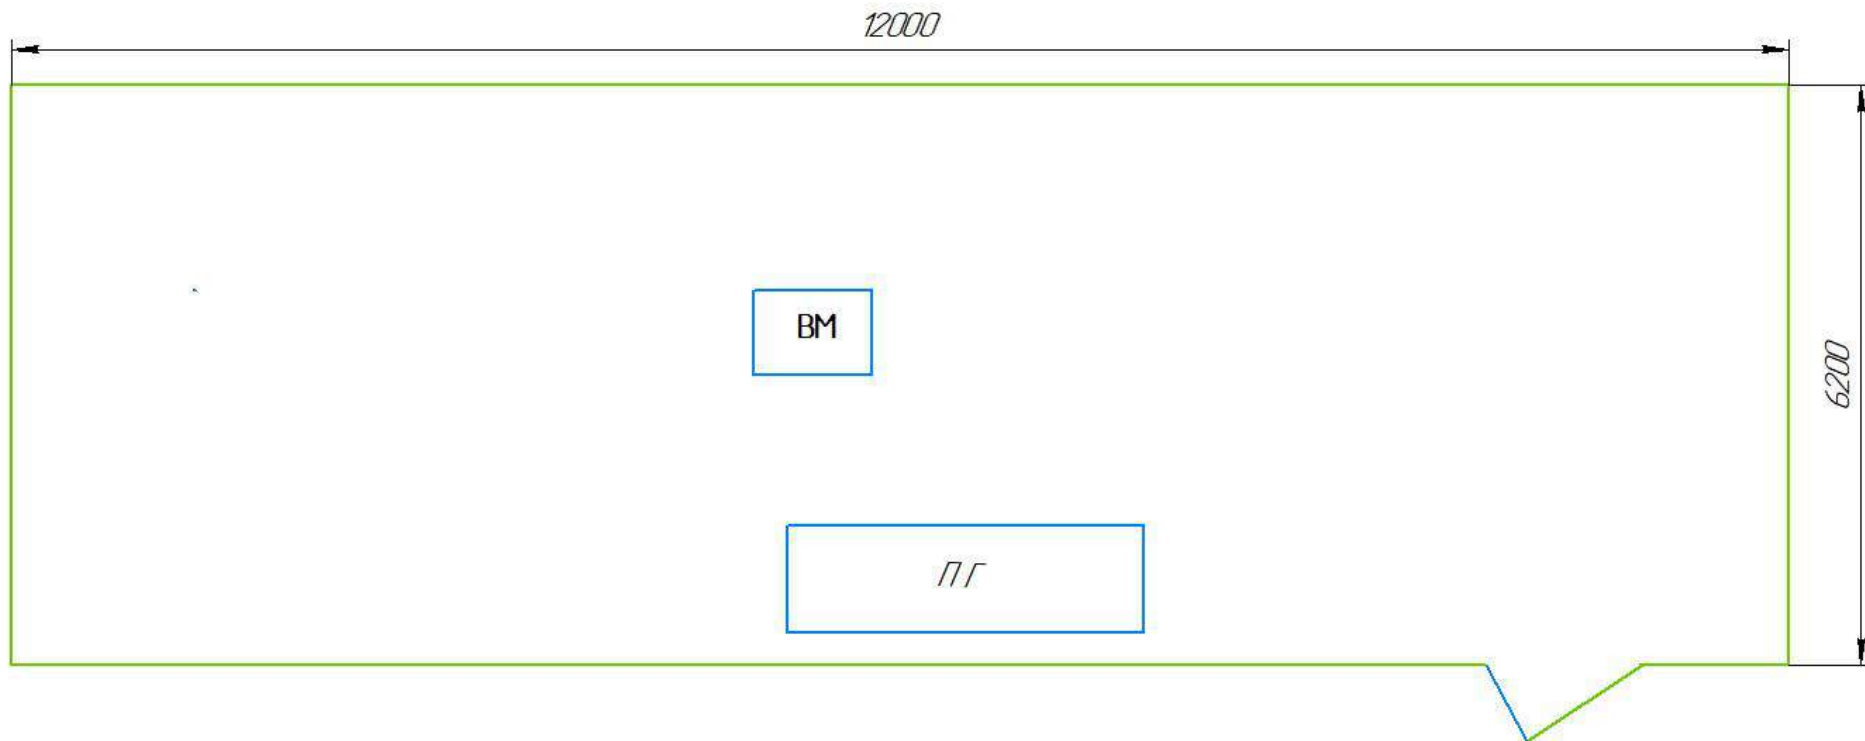

Обозначение сокращений на чертеже

ПГ – пресс гидравлический
 ВМ – верстак металлический


Обозначения на чертеже

— кабинет под ключ

Перв. примен.
 Справ. №
 Подп. и дата
 Инв. № докум.
 Взам. инв. №
 Подп. и дата
 Инв. № подл.

					Сварочные технологии		
					ПЛАН ЗАСТРОЙКИ		
Изм.	Лист	№ докум.	Подп.	Дата	Лит.	Масса	Масштаб
Разраб.							1:100
Пров.					Лист	Листов	1
Т.контр.							
Н.контр.							
Утв.							

Комната главного эксперта

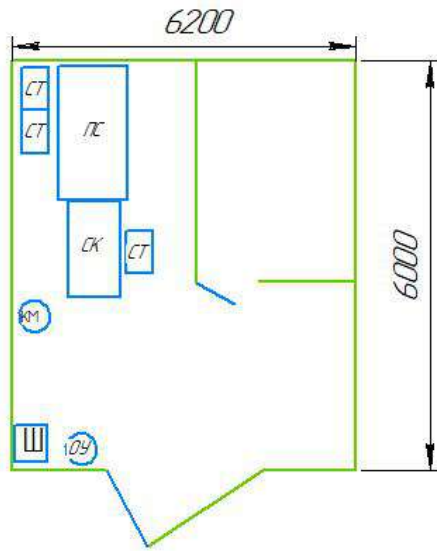

- Обозначение сокращений на чертеже
 ОУ - Огнетушитель углекислотный ОУ-3
 ПС - Письменный стол
 СТ - Стул офисный
 Ш - Шкаф для одежды
 СК - Стол компьютерный
 КМ - корзина для мусора

— кабинет под ключ

Перв. примен.

Справ. №

Подп. и дата

Инв. № дубл.

Взам. инв. №

Подп. и дата

Инв. № подл.

					<i>Сварочные технологии</i>		
					<i>План застройки</i>		
					Лит.	Масса	Масштаб
							1:100
					Лист		Листов 1
					<i>Сварочные технологии</i>		
					<i>ГАПОУ МО "МИК"</i>		
					<i>Копировал</i>		
					<i>Формат А3</i>		

Изм.	Лист	№ докум.	Подп.	Дата
Разраб.				
Пров.				
Т.контр.				
Н.контр.				
Утв.				