



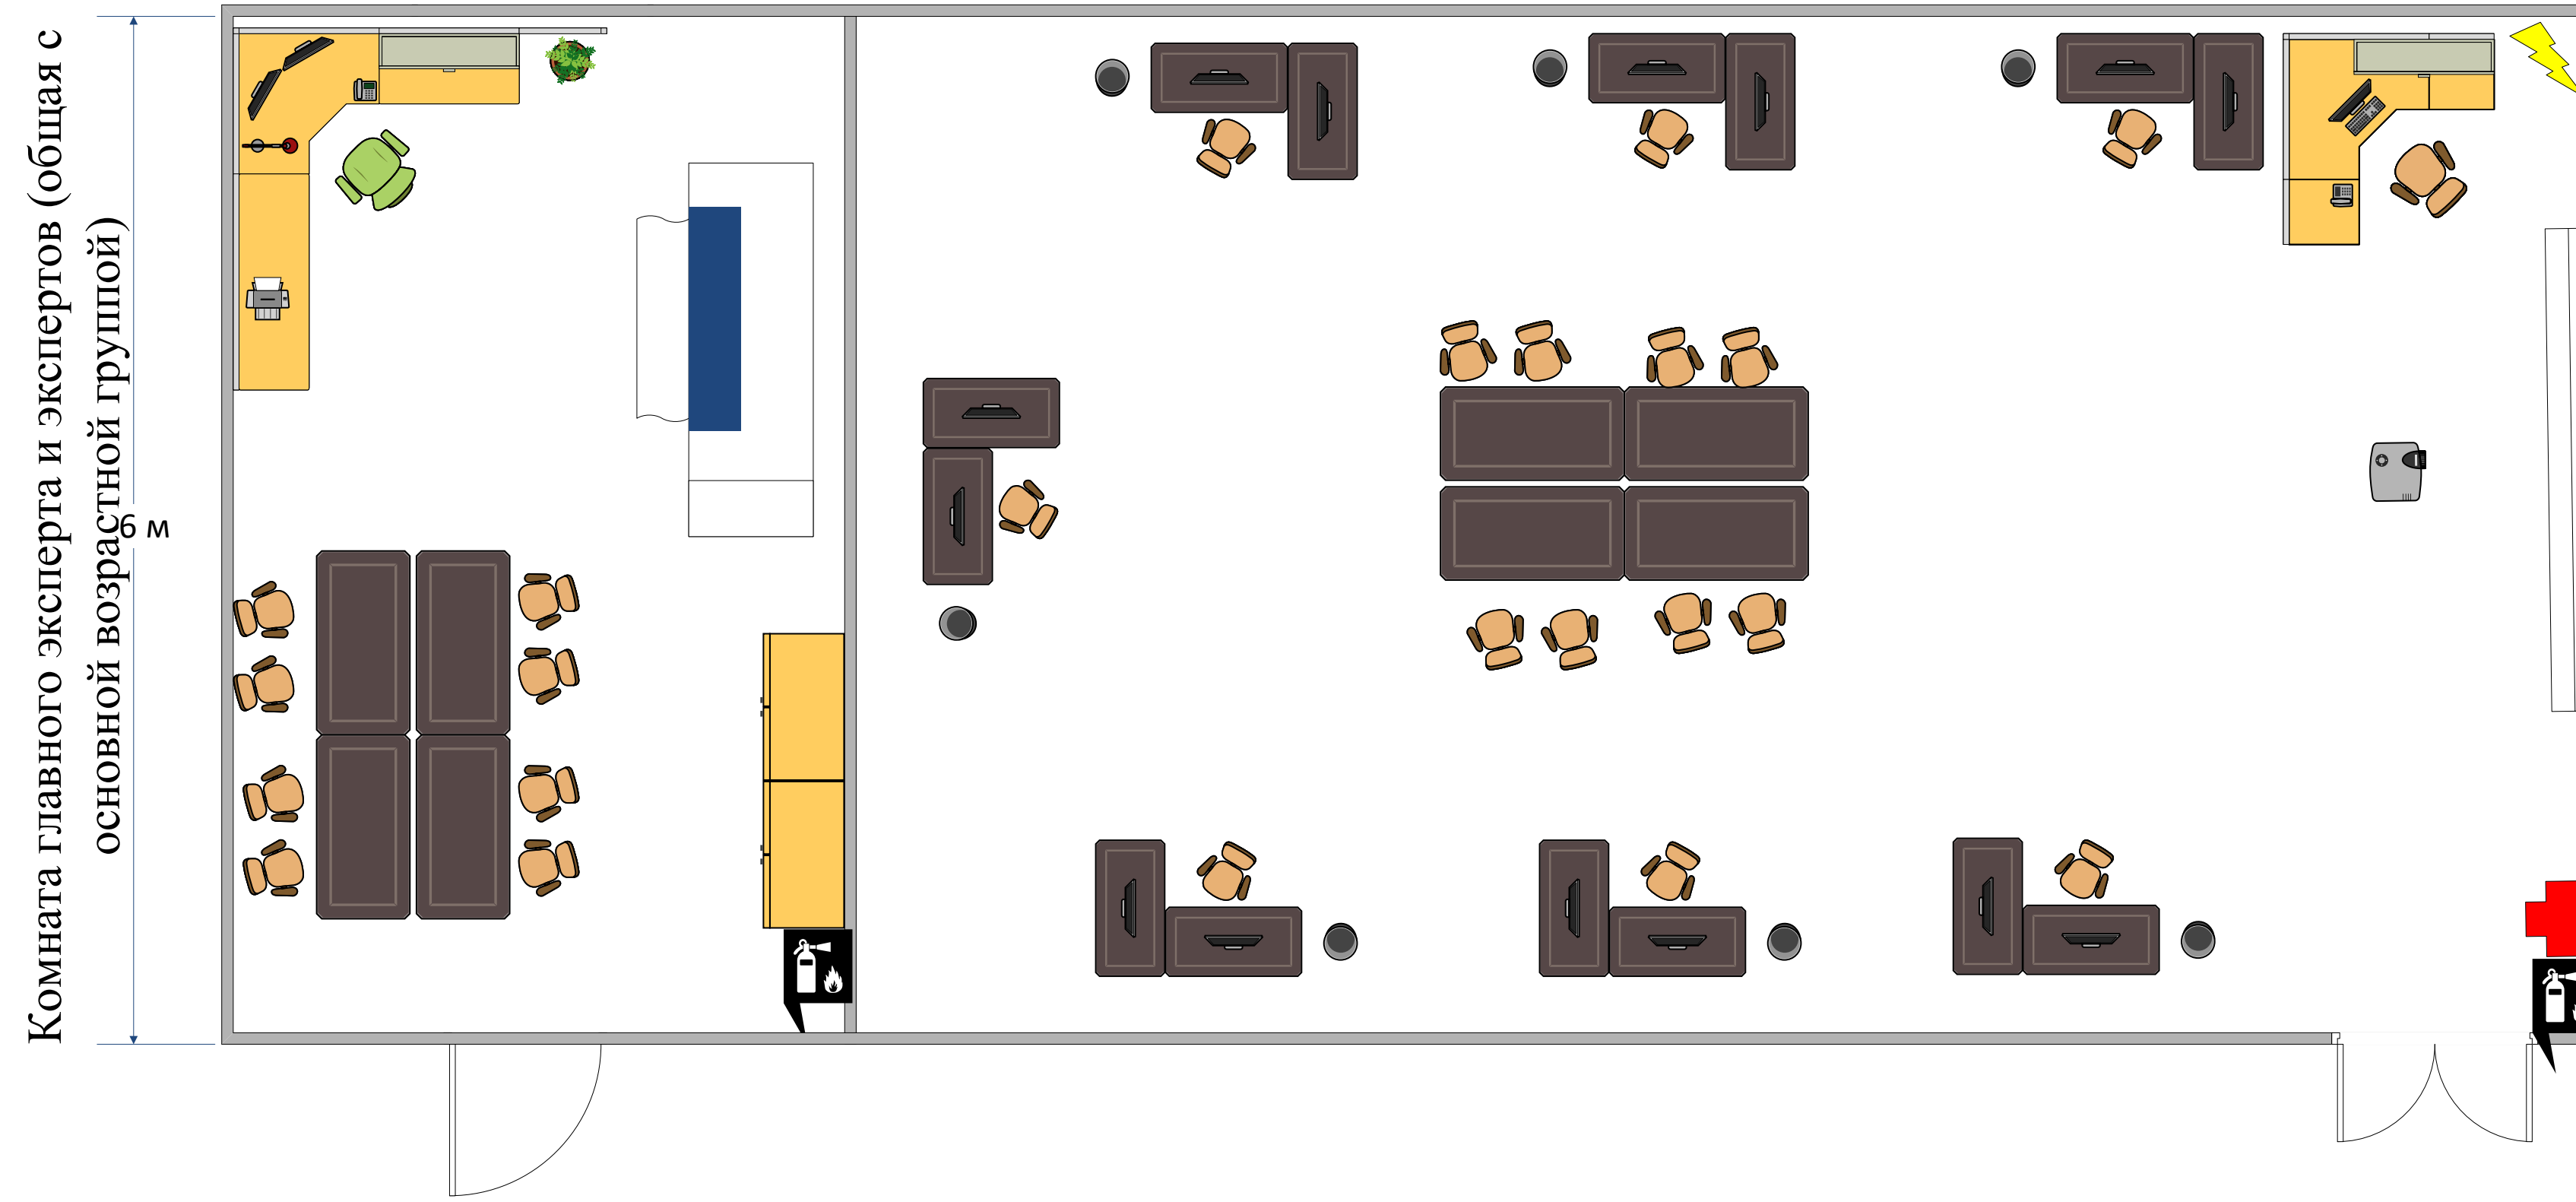



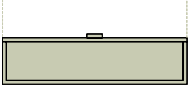


План застройки Для проведения V Регионального чемпионата Мурманской области по компетенции «Инженерный дизайн CAD»
Юниоры

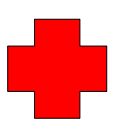

-  Аптечка
-  Огнетушитель
-  Рабочее место участника
-  Электрический щиток
-  Стул
-  Стол
-  Принтер/плоттер
-  Принтер А3 цветной

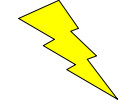