План застройки Т-22 "Сборка корпусов металлических судов"

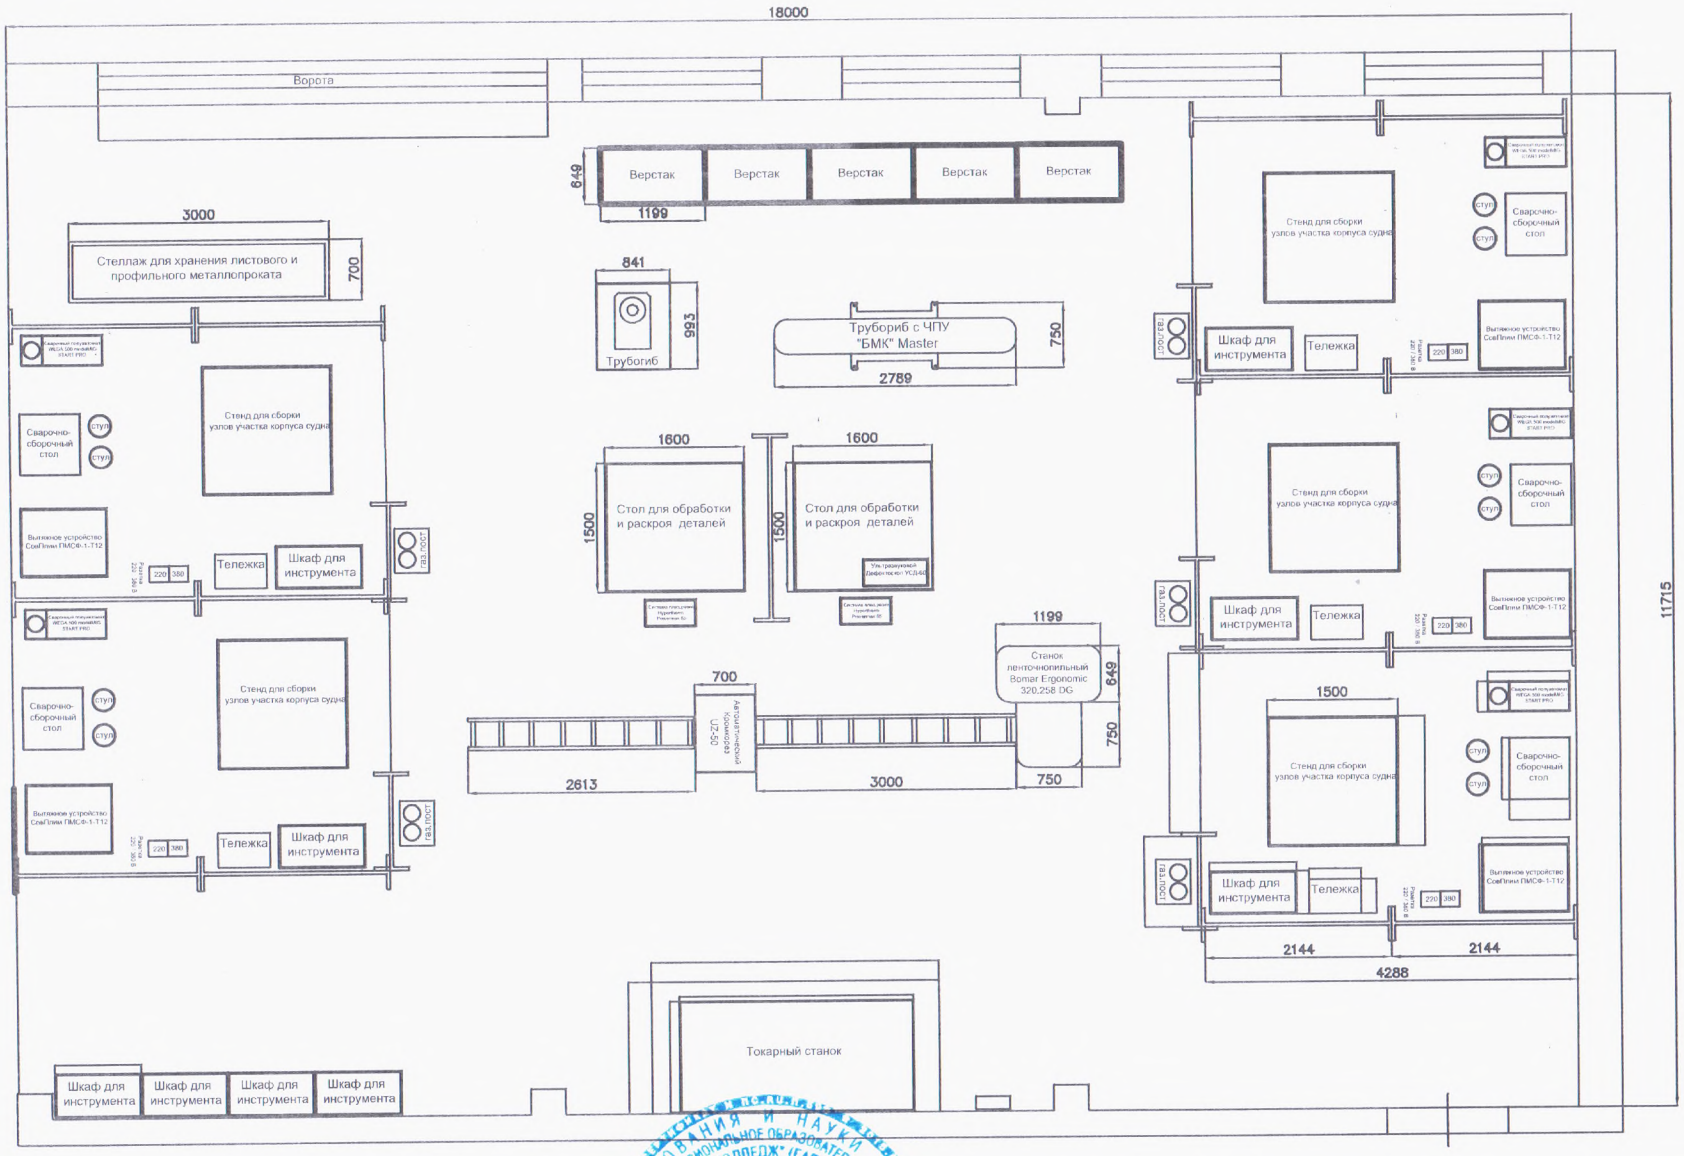

Изм.	Лист	докум.	Подп.	Дата	
Разраб.					
Пров.					
Т. контр.					
Н. контр.					

Т-22 "Сборка корпусов металлических судов'

План застройки

Лит.	Масса	Масшт
Лист	Листов	

ГАПОУ МО "МИК"

Директор ГАПОУ МО "Мурманский индустриальный колледж" Шатило Г.С